
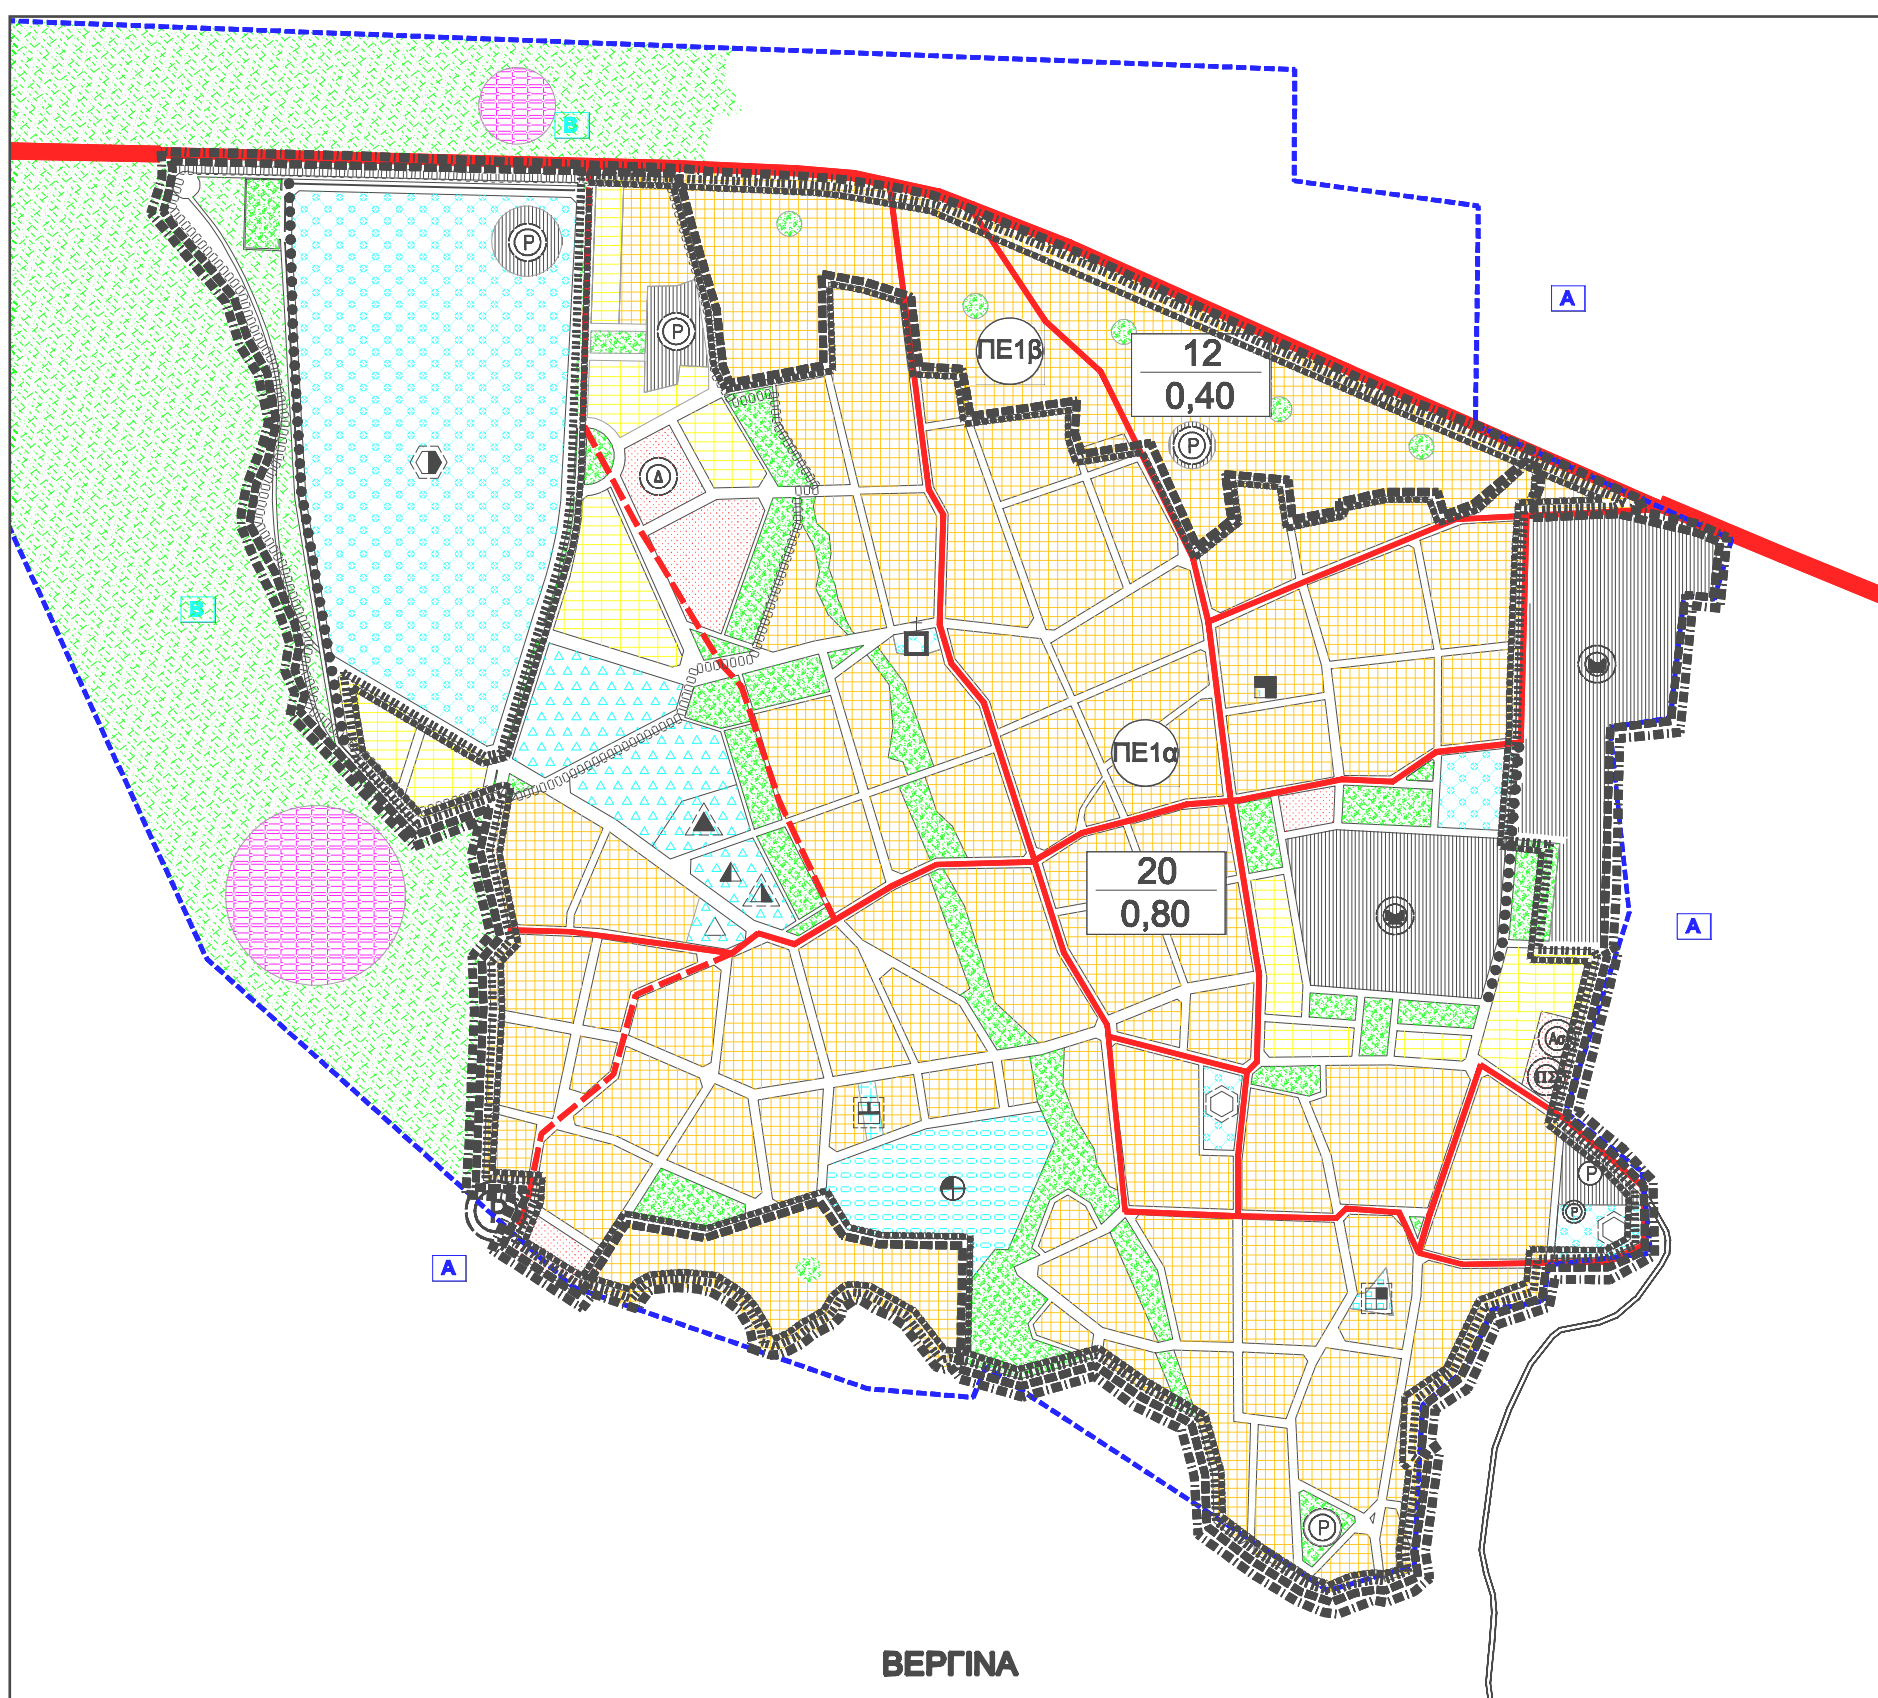
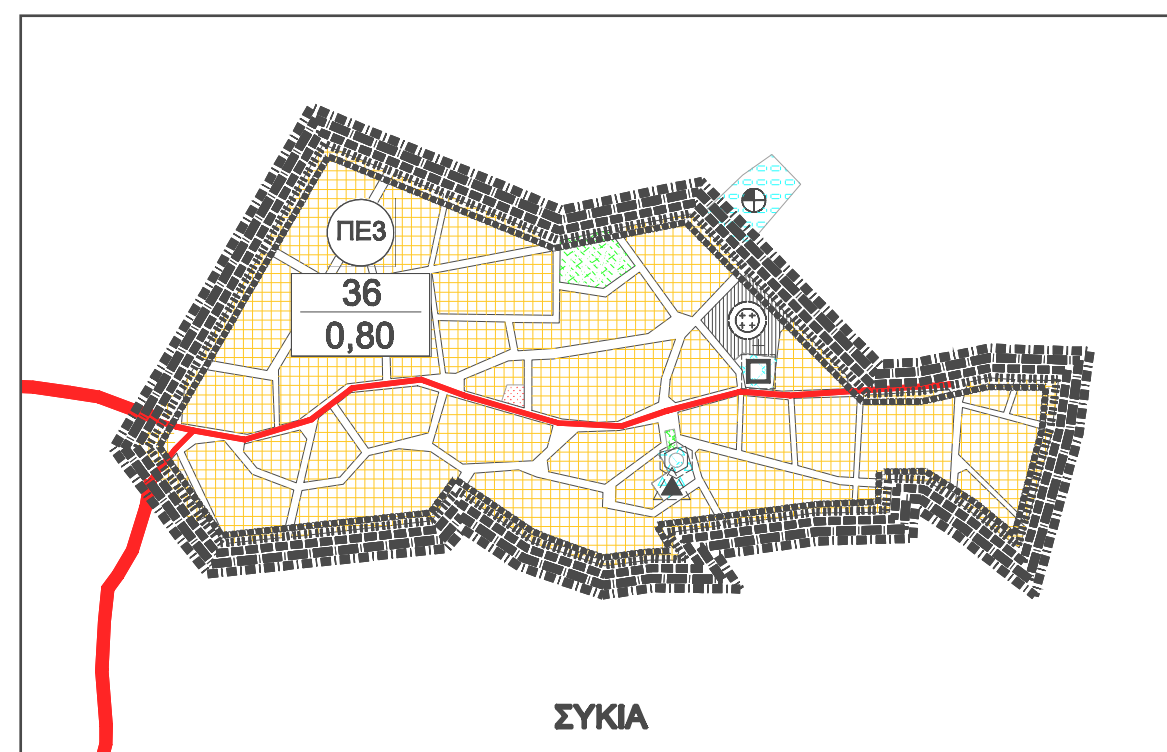
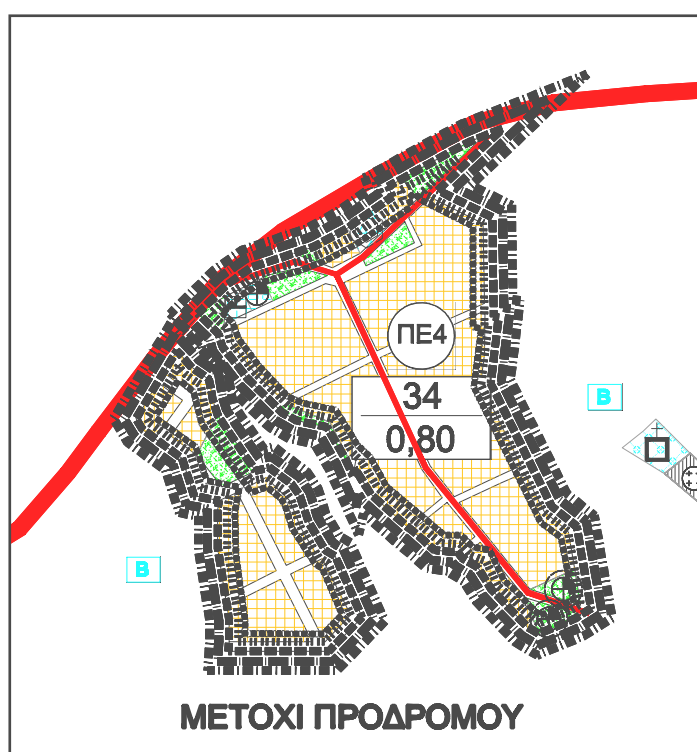


ΠΕΡΙΦΕΡΕΙΑ ΚΕΝΤΡΙΚΗΣ ΜΑΚΕΔΟΝΙΑΣ
ΔΗΜΟΣ ΒΕΡΓΙΝΑΣ

ΥΠΟΜΝΗΜΑ

- Οριο Δήμου
Municipality limits
- Οριο Δημοτικών Διαμερισμάτων
Local Department limits
- Οριο Απόφασης Νομόρχης
Prefecture's decision area limits
- Οριο Εγκεκριμένου Σχεδίου Πόλης
Town - plan limits
- Οριο Σχεδίου Πόλης 2016
Town - plan limits 2016
- Οριο εγκεκριμ. τοπικού ρυθισμού σχεδίου
Zone of special land policy
- Οριο πολεοδομικών ενότητων - γειτονιών
Urban units' limits
- Οριο τμήματος πολεοδομικών ενότητων - γειτονιών
Section of urban units' limits
- 1: Πυκνότητα (brutto) (κτλ./Ha)
κατά τμήμα πολεοδομικής ενότητας
Brutto density per part of urban-unit

2: Μέσος Συντελεστής Δόμησης (netto)
κατά τμήμα πολεοδομικής ενότητας
Average plot-ratio per part of urban unit
- Αμιγής Κατοικία (με περιορισμούς στην περιοχή του Αρχαιολογικού Χώρου των Βασιλικών Τάφων)
Residential
- Γενική Κατοικία (με περιορισμούς κατά μήκος της Επαρχιακής οδού και κατά μήκος της συλλεκτικής οδού εισόδου προς τον αρχαιολογικό χώρο των Ταφών)
Mixed Residential
- Διοικητική-υπηρεσίες
Governmental and other urban services
- Δημαρχείο
Town Hall
- Νηπιαγωγείο
Nursery
- Πυροσβεστικός Σταθμός
Fire stati
- Εκπαίδευση
Education
- Νηπιαγωγείο
Nursery
- Δημοτικό
Primary school
- Γυμνάσιο
Junior secondary school
- Λύκειο
Senior secondary school
- Μέση Επαγγελματική Σχολή
Elementary vocational training school
- ΙΕΚ
Institute of vocational education
- Περιβαλλοντική Υπηρεσία
Health
- Περιφερειακό Ιατρείο
Regional dispensary
- Αγροτικό Ιατρείο
Rural veterinary
- Κέντρο Υγείας
Centre of rural health
- Κλινική ΙΚΑ
Public health clinic
Γενικό Νοσοκομείο (Νομαρχιακό)
General hospital (prefectural level)
- Πρόνοια
Welfare
- Παιδικός σταθμός
Infant school
- Ειδικό σχολείο
Special school
- ΚΑΤΗ
Home for the aged
- Αθλητισμός
Sports
- Γήπεδα ποδοσφαίρου
Football - fields
- Γήπεδα μπάσκετ - τένις - βόλεϊ
Basket, tennis, volley - ball fields
- Κολυμβητήριο
Swimming pool
- Γυμναστήριο
Gymnasium
- Στάδιο
Stadium
- Ίππικος όμιλος
Horse race club
- Πολιτισμικές Λειτουργίες
Cultural services
- Πολιτιστικό κέντρο
Cultural centre
- Ανοχτό θέατρο
Amphitheatre
- Μουσείο
Museum
- Βιβλιοθήκη
Library
- Εκκλησίες
Churches
- Αναψυχή
Recreation
- Τουρισμός
Tourism
- Βιοτεχνία - Βιομηχανία
Manufacturing - Industry
- Χονδρικό εμπόριο
Wholesale
- Πράσινο - Ελεύθερα χώρα
Green areas - open spaces
- Περισσότερο πράσινο
Green areas outside city limits
- Ιδιαιτέρως χρήστες
Special uses
- Στρατός
Military installations
- Νεκροταφεία
Cemeteries
- Σφαγεία
Slaughter - houses
- Χώροι στάθμευσης εκτός οδού
Parking places
- Αρχαιολογικός χώρος
Archaeological site
- Ορια αρχαιολογικού χώρου
Limits of archaeological site
- Βυζαντινό μνημείο
Byzantine monument
- Ζώνη Α (απόλυτης προστασίας)
- Ζώνη Α1 (απόλυτης προστασίας)
- Ζώνη Β
- Κύρια υπεραστική αρτηρία
Primary arterial road
- Δευτερεύουσα υπεραστική αρτηρία
Secondary arterial road
- Κύρια υπεραστική συλλεκτική οδός
Primary collector road
- Δευτερεύουσα υπεραστική συλλεκτική οδός
Secondary collector road
- Αστική αρτηρία
Urban arterial road
- Κύρια αστική συλλεκτική οδός
Primary urban collector road
- Συλλεκτική οδός
Urban collector road
- Προτεινόμενος πεζόδρομος
Proposed pedestrianised street

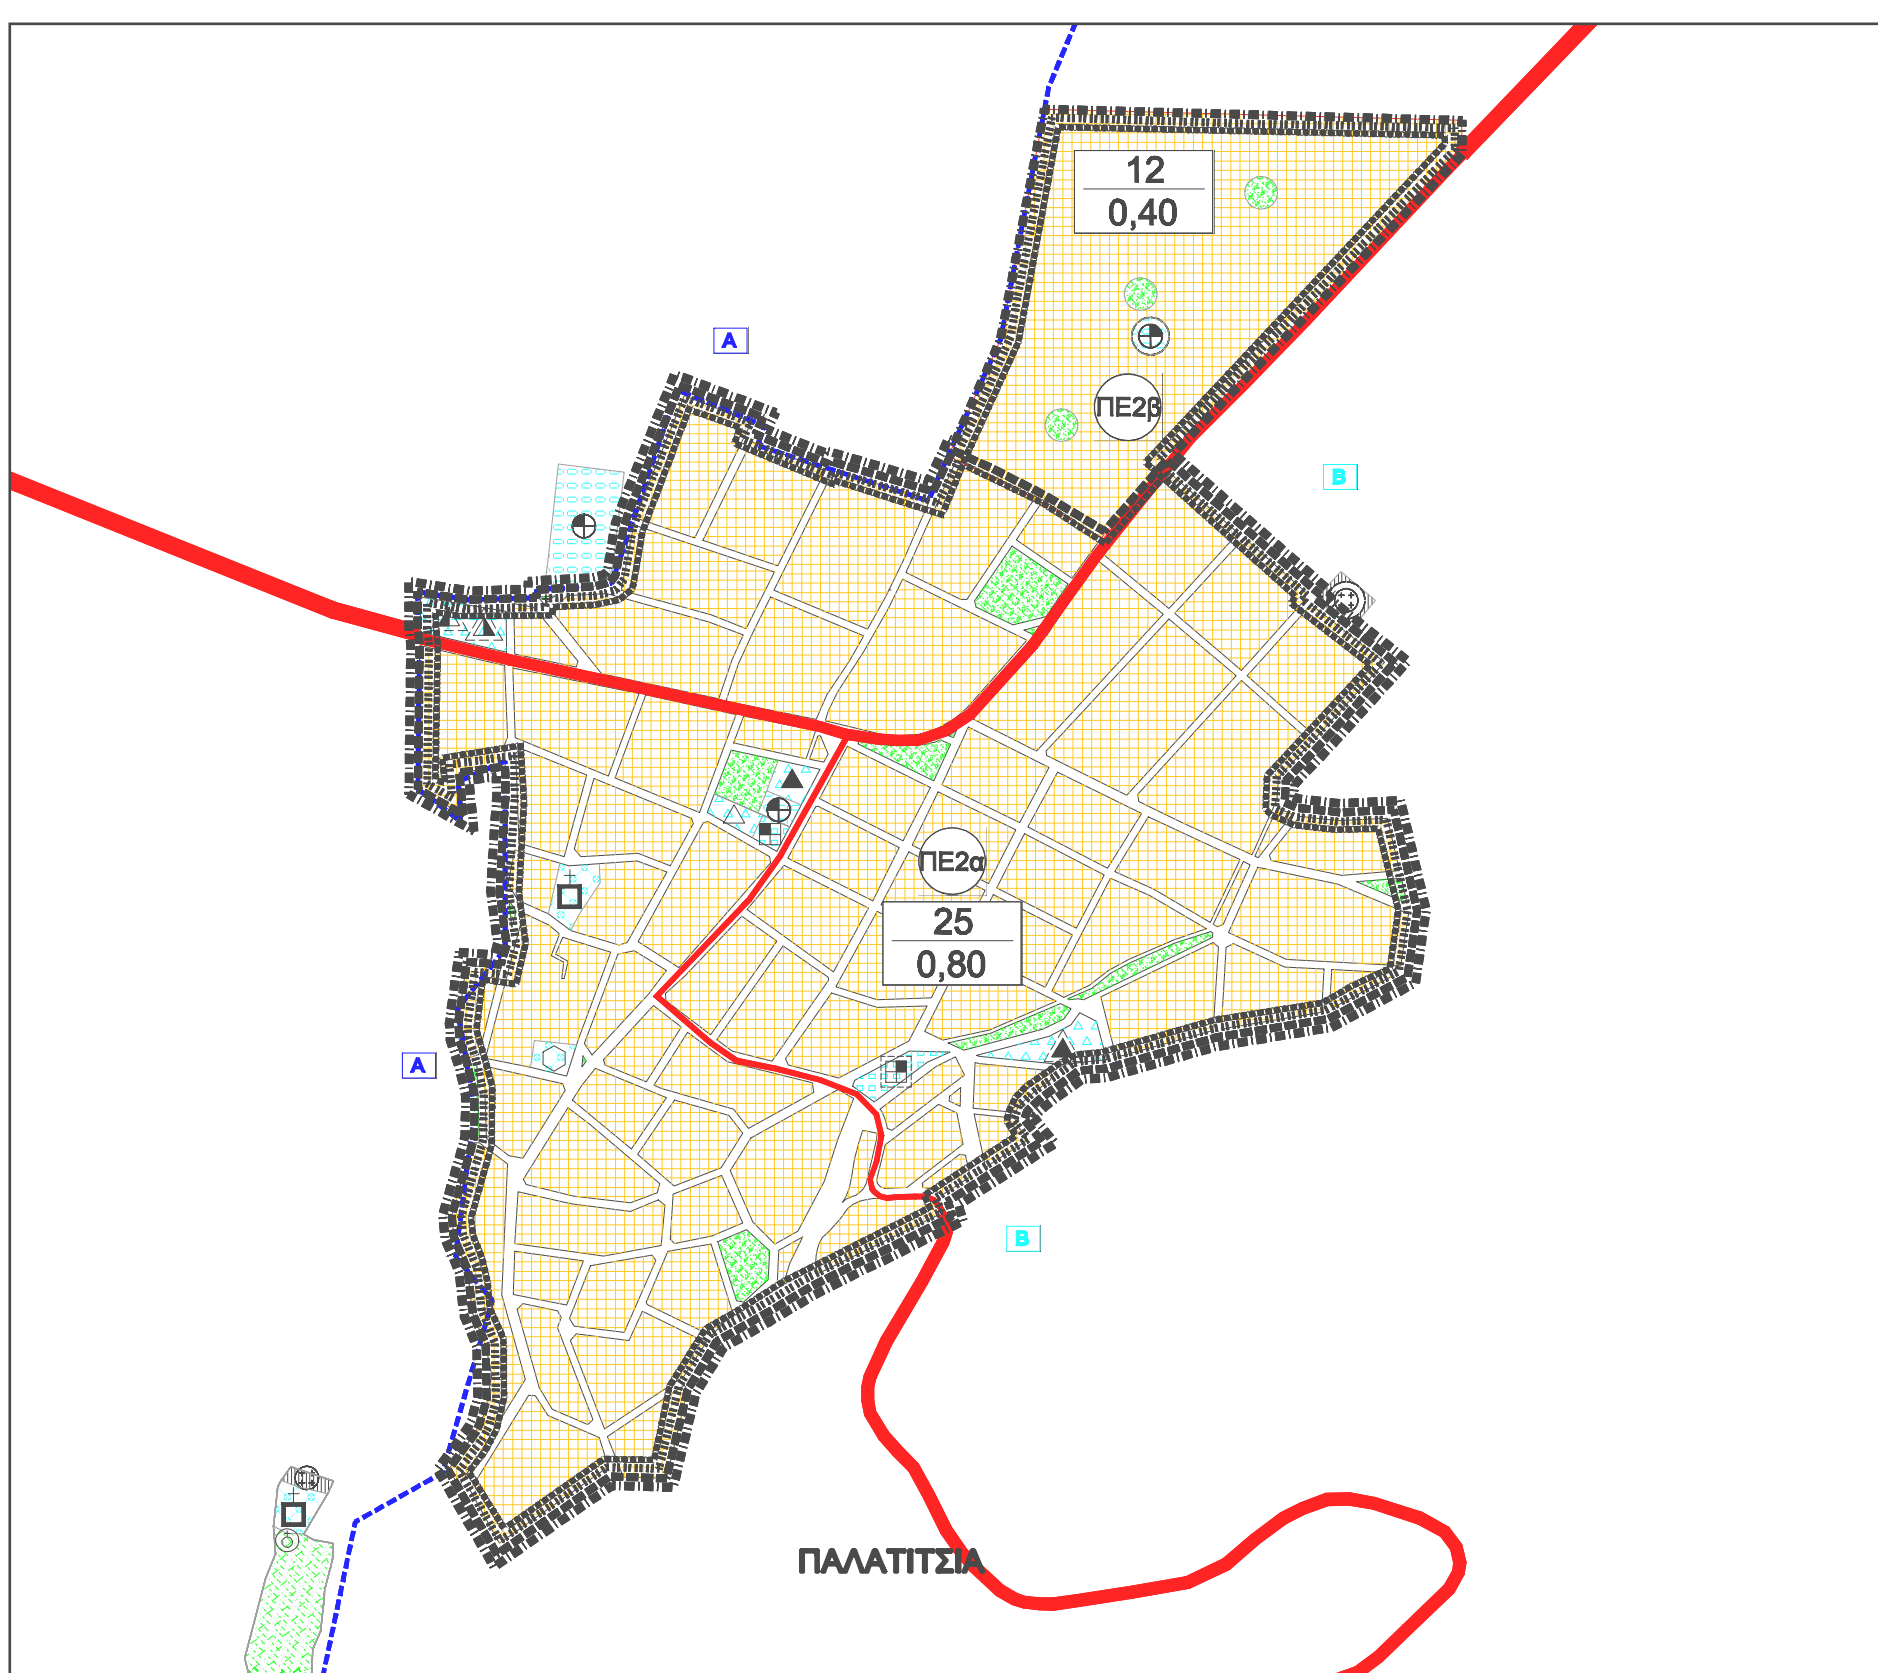

**Σ.Χ.Ο.Ο.Α.Π.
ΔΗΜΟΥ ΒΕΡΓΙΝΑΣ**

ΠΕΡΙΦΕΡΕΙΑ ΚΕΝΤΡΙΚΗΣ ΜΑΚΕΔΟΝΙΑΣ, ΔΗΜΟΣ ΒΕΡΓΙΝΑΣ

**Η ΗΜΕΡΑ ΑΥΤΗ ΣΥΓΧΡΗΜΑΤΟΔΟΤΗΣΗΣ
ΑΠΟ ΕΘΝΙΚΟΥΣ ΠΟΡΟΥΣ (25%) ΚΑΙ ΑΠΟ ΤΟ
ΕΥΡΩΠΑΪΚΟ ΤΑΜΕΙΟ ΠΕΡΙΦΕΡΕΙΑΚΗΣ ΑΝΑΠΤΥΞΗΣ (75%)**

ΜΕΛΕΤΗΤΕΣ
ΑΓΓΕΛΗΣ ΕΥΑΓΓΕΛΟΣ, Αρχ. Τοπογράφος μηχανικός
ΤΑΣΟΠΟΥΛΟΥ ΑΝΑΣΤΑΣΙΑ, Χωροτάκτης μηχανικός-Πολεοδόμος

ΕΙΔΙΚΟΙ ΣΥΜΒΟΥΛΟΙ
ΓΡΗΓΟΡΙΑΔΟΥ ΜΑΡΙΑ, Πολεοδόμος μηχανικός-Συγκολλητής
ΜΑΡΤΩΝΗ ΣΟΦΙΑ, Γεωλόγος
ΠΟΥΛΙΟΣ ΚΩΝΣΤΑΝΤΙΝΟΣ, Μηχ. Περιβάλλοντος
ΝΑΤΣΙΝΑΣ ΘΕΟΔΩΡΟΣ, Πολεοδόμος μηχανικός-Συγκολλητής

ΣΥΝΕΡΓΑΤΕΣ
ΕΠΠΑΣ ΔΗΜΟΣΘΕΝΗΣ, Χωροτάκτης μηχανικός-Πολεοδόμος

ΣΤΑΔΙΟ Β2 : ΟΡΙΣΤΙΚΗ ΠΡΟΤΑΣΗ

<p>ΧΑΡΤΗΣ Π.3.1</p>	<p>ΠΟΛΕΟΔΟΜΙΚΗ ΟΡΓΑΝΩΣΗ</p>
<p>ΚΛΙΜΑΚΑ : 1: 5.000</p> <p>Θεσσαλονίκη / 2008 Για τους Αναδόχους</p>	<p>Θεσσαλονίκη / 2008 Οι Επιβλέποντες</p>
<p>ΑΓΓΕΛΗΣ ΕΥΑΓΓΕΛΟΣ Αρχιτέκτων Μηχ. - ΔΠ.Ε.Σ.Δ.</p>	<p>ΧΡΗΣΤΙΑΝΟΠΟΥΛΟΣ ΚΩΝΣΤΟΣ Αρχιτέκτων Μηχ. - ΔΠ.Ε.Σ.Δ.</p> <p>ΔΟΣΟΠΟΥΛΟΥ ΓΑΥΚΕΡΙΑ Αρχιτέκτων Μηχ. - ΔΠ.Ε.Σ.Δ.</p>
<p>ΗΜΕΡΟΜΗΝΙΑ : ΣΕΠΤΕΜΒΡΙΟΣ 2008</p>	
<p>ΔΗΜΟΣ : ΒΕΡΓΙΝΑΣ Ν. ΗΜΑΘΙΑΣ</p>	