


ΥΠΟΜΝΗΜΑ	
	κάδος
	πάγκος
	θάμνοι
	φαστιακό σώμα
	περίφραξη
	ελαστικά πλακάκια
	κυβόλιθος
	κηπευτικό χώμα
	πατητό χώμα
	κράσπεδα
	ράβδα
	δίφυλλη πόρτα

**ΟΔΟΣ ΠΑΡΝΑΣΣΙΔΟΣ**

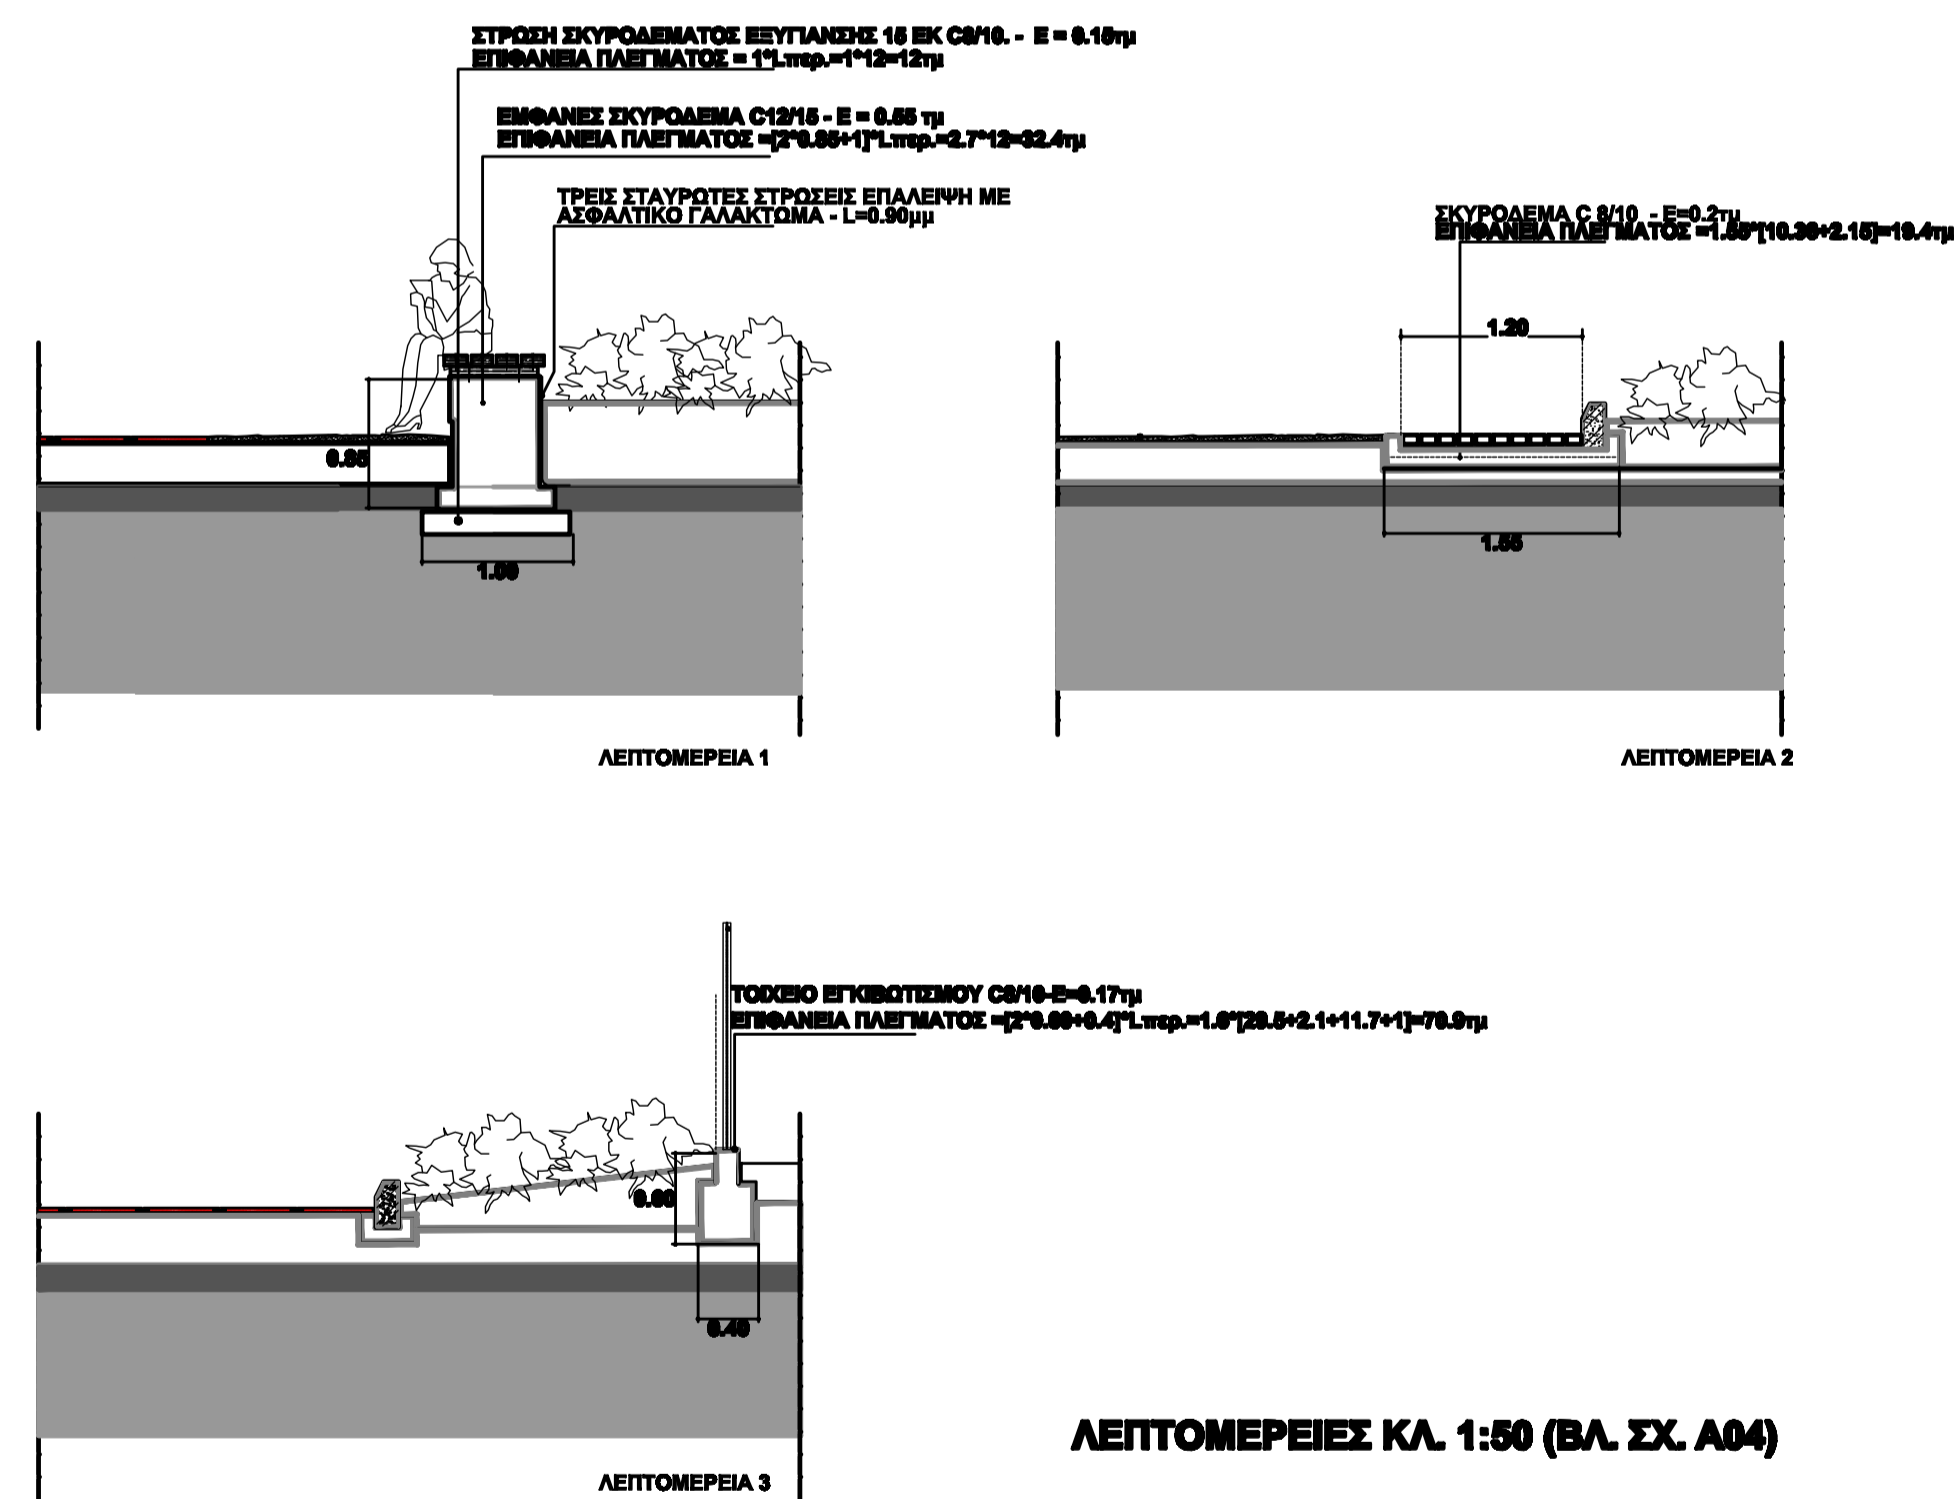

ΕΛΛΗΝΙΚΗ ΔΗΜΟΚΡΑΤΙΑ  
 ΝΟΜΑΡΧΙΑ ΑΤΤΙΚΗΣ  
 ΔΗΜΟΣ ΧΑΛΑΝΔΡΙΟΥ  
 ΤΕΧΝΙΚΗ ΥΠΗΡΕΣΙΑ

**ΠΡΑΣΙΝΗ ΖΩΗ ΣΤΗΝ ΠΟΛΗ**  
**ΑΝΑΚΑΤΑΣΚΕΥΗ ΠΑΙΔΙΚΗΣ ΧΑΡΑΣ**  
 ΕΠΙ ΤΗΣ ΟΔΟΥ ΠΑΡΝΑΣΣΙΔΟΣ

ΚΑΙΜΑΚΑ  
**1:100**

**ΣΧΕΔΙΟ ΧΑΡΑΞΗΣ ΚΑΙ ΠΡΟΜΕΤΡΗΣΕΩΝ**

ΤΕΧΝΙΚΗ ΥΠΗΡΕΣΙΑ

ΑΡ. ΣΧΕΔΙΟΥ  
**A.05**  
 ΗΜΕΡΟΜΗΝΙΑ  
 ΙΑΝΟΥΑΡΙΟΣ 2009

ΜΕΛΕΤΗΤΗΣ:  
 Ε. ΧΡΥΣΟΧΟΪΔΗ  
 ΑΡΧΙΤΕΚΤΟΝ ΜΗΧ. ΕΜΠ

ΠΡΟΫΠΟΛΟΓΙΣΜΟΣ ΤΕΛ. ΑΡΧ. ΒΑΡΥΜΕΤΡΩΝ:  
 Α. ΒΑΚΑΛΗΜΑ  
 ΑΡΧΙΤΕΚΤΟΝ ΜΗΧ. ΑΠΘ

ΔΕΥΤΕΡΟΜΕΤΡΗΣΤΕΣ Τ.Υ.:  
 ΧΡ. ΜΠΑΜΠΑΝΙΩΤΗΣ  
 ΑΡΧΙΤΕΚΤΟΝ ΜΗΧ. ΕΜΠ