


ΣΗΜΕΙΩΣΗ : ΤΑ ΠΕΡΙΓΡΑΜΜΑΤΑ ΑΣΦΑΛΕΙΑΣ ΑΠΟΤΥΠΩΝΟΝΤΑΙ ΣΥΜΦΩΝΑ ΜΕ ΤΙΣ ΥΠΟΔΕΙΞΕΙΣ ΤΗΣ ΚΑΤΑΣΚΕΥΑΣΤΙΚΗΣ ΕΤΑΙΡΕΙΑΣ ΤΟΥ ΚΑΘΕ ΟΡΓΑΝΟΥ

ΥΠΟΜΝΗΜΑ ΕΞΟΠΛΙΣΜΟΥ	
1	ΚΟΥΝΙΑ ΠΑΙΔΩΝ ΔΙΠΛΗ
2	ΚΟΥΝΙΑ ΝΗΠΙΩΝ ΔΙΠΛΗ
3	ΤΡΑΜΠΑΛΑ ΕΛΑΤΗΡΙΟ ΔΥΟ ΘΕΣΕΩΝ
4	ΤΡΑΜΠΑΛΑ ΔΥΟ ΘΕΣΕΩΝ
5	ΣΥΝΘΕΤΗ ΚΑΤΑΣΚΕΥΗ ΑΜΕΑ
6	ΠΟΛΥΖΥΓΟ - ΓΩΝΙΑΚΗ ΚΛΙΜΑΚΑ
7	ΖΩΑΚΙ ΕΛΑΤΗΡΙΟ
8	ΣΥΝΘΕΤΗ ΤΣΟΥΛΗΘΡΑ ΑΝΑΡΡΧΙΣΗ
9	ΣΥΝΘΕΤΟ ΔΑΠΕΔΟ ΑΣΦΑΛΕΙΑΣ
10	ΠΙΝΑΚΙΔΑ

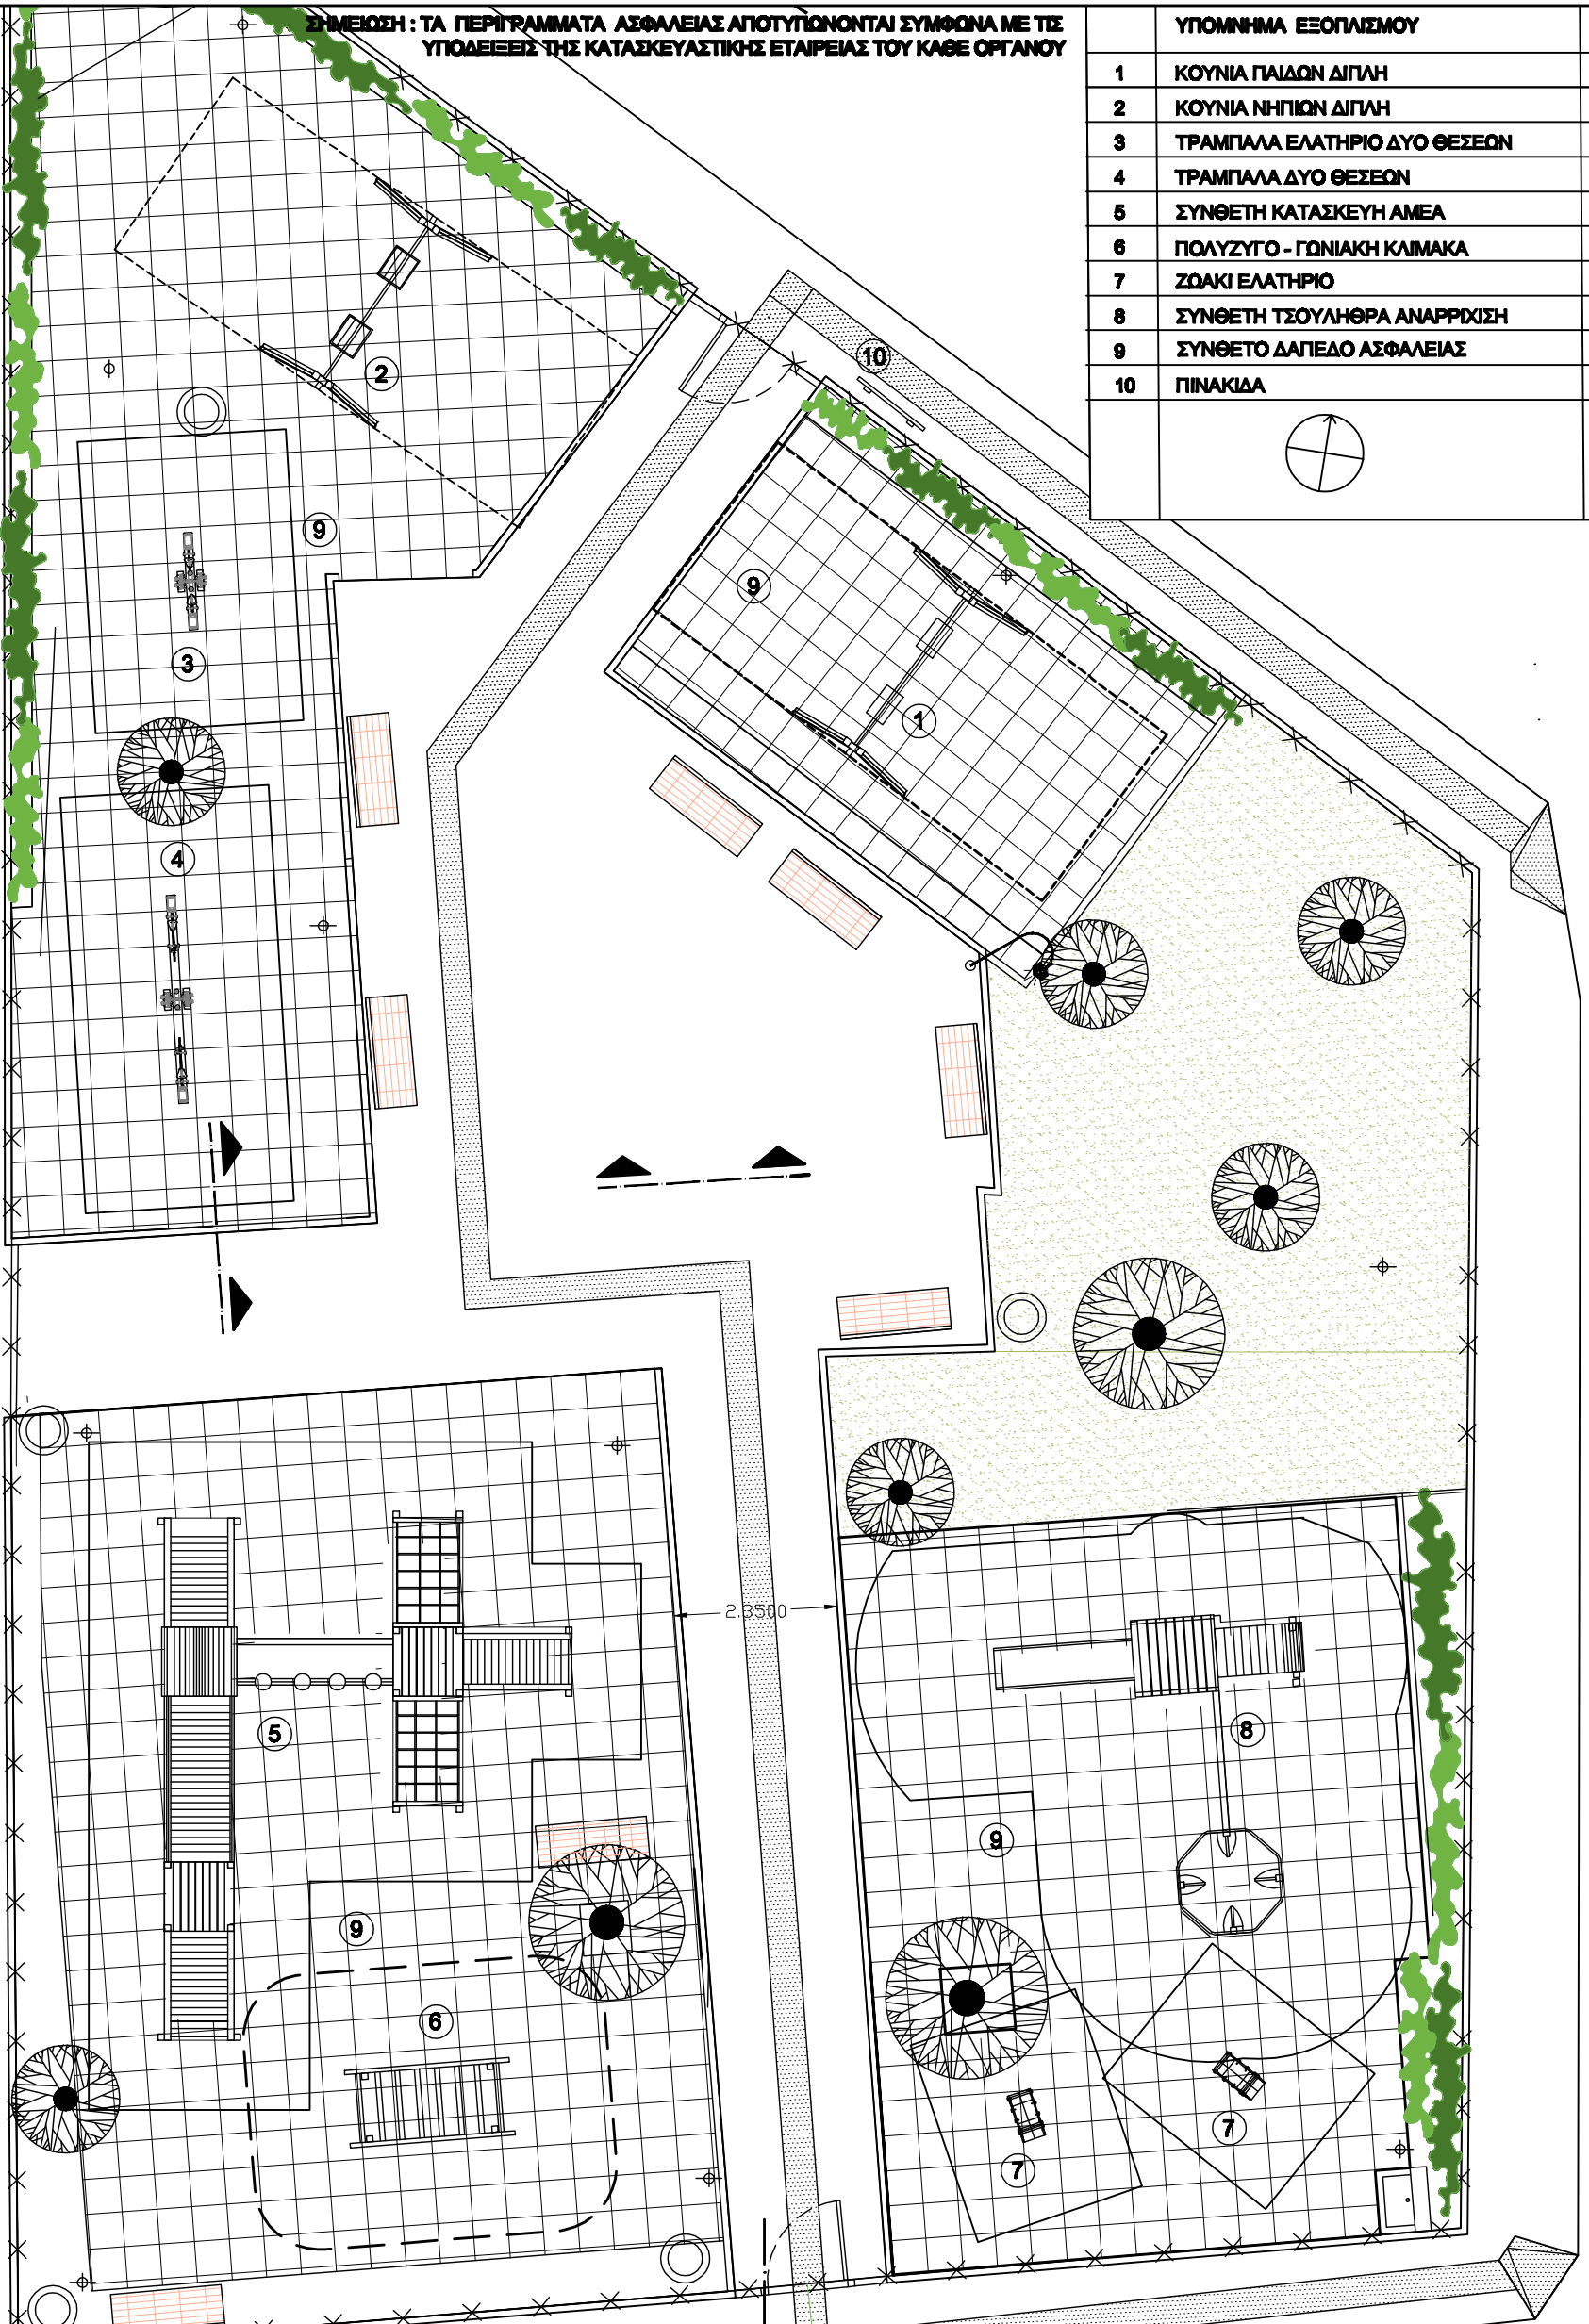

ΕΛΛΗΝΙΚΗ ΔΗΜΟΚΡΑΤΙΑ
ΝΟΜΑΡΧΙΑ ΑΤΤΙΚΗΣ
ΔΗΜΟΣ ΧΑΛΑΝΔΡΙΟΥ
ΤΕΧΝΙΚΗ ΥΠΗΡΕΣΙΑ

έργο
ΠΑΙΔΙΚΗ ΧΑΡΑ
ΕΡΙΦΥΛΜΗΣ, ΧΑΡΑΥΓΗΣ & ΕΣΠΕΡΙΔΩΝ

συντάξας
Σ. ΜΕΘΥΜΑΚΗ
ΑΡΧΙΤΕΚΤΩΝ ΜΗΧ. ΕΜΠ

εγκρίθηκε
Μ. ΑΣΠΡΟΓΕΡΑΚΑ
ΑΡΧΙΤΕΚΤΩΝ ΜΗΧ. ΕΜΠ
ΔΙΕΥΘΥΝΤΡΙΑ ΤΕΧ. ΥΠΗΡΕΣΙΑΣ

μελέτη
ΟΡΙΣΤΙΚΗ

σχέδιο
ΓΕΝΙΚΗ ΔΙΑΤΑΞΗ ΟΡΓΑΝΩΝ

ελέγχθηκε
Ε. ΧΡΥΣΟΧΟΪΔΗ
ΑΡΧΙΤΕΚΤΩΝ ΜΗΧ. ΕΜΠ
ΑΝ. ΠΡΟΣΤΑΜΕΝΗ ΤΜ. ΜΕΛΕΤΩΝ

ΗΜ/ΝΙΑ 01-2015

κλίμακα 1 : 100

αριθμός σχεδίου

A2