1

2

3

4

5

6

7

8

9

10

11

12

ΦΩΤΟΓΡΑΦΙΕΣ ΥΦΙΣΤΑΜΕΝΗΣ ΚΑΤΑΣΤΑΣΗΣ

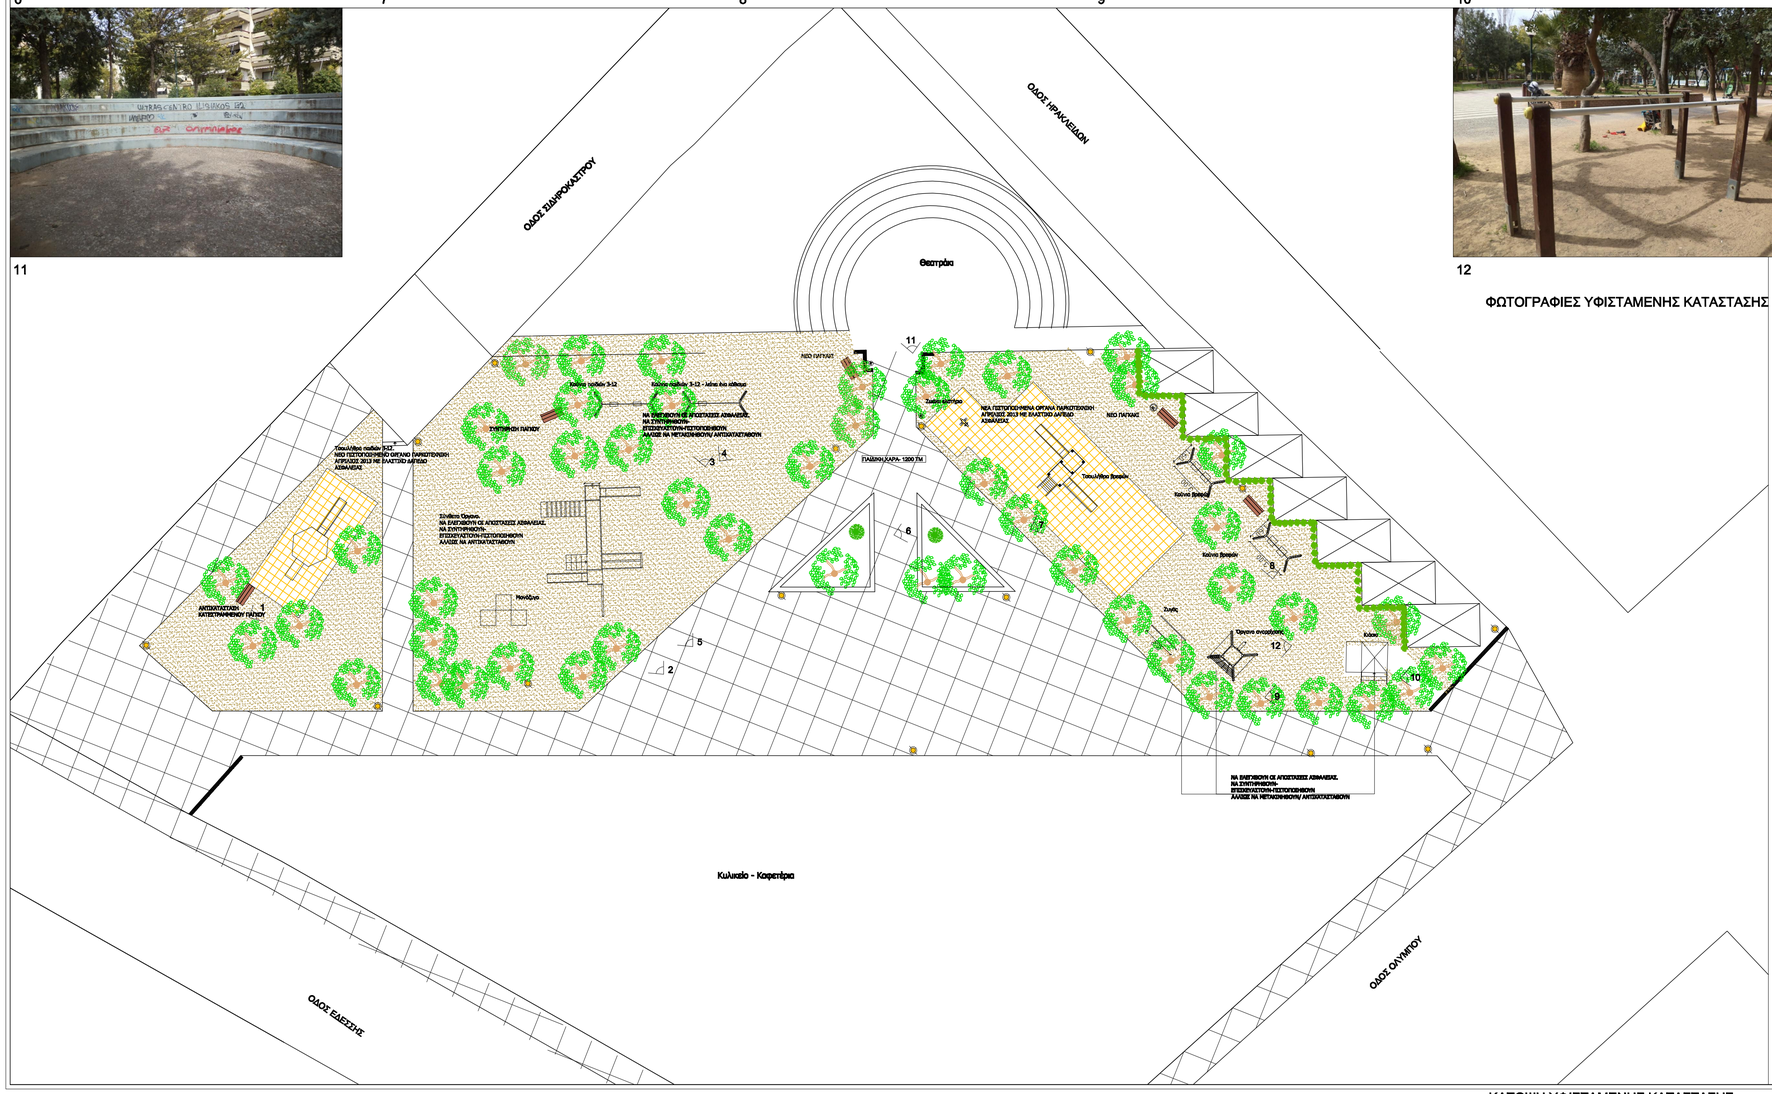

ΚΑΤΟΨΗ ΥΦΙΣΤΑΜΕΝΗΣ ΚΑΤΑΣΤΑΣΗΣ

ΝΟΜΑΡΧΙΑ ΑΤΤΙΚΗΣ
ΔΗΜΟΣ ΧΑΛΑΝΔΡΙΟΥ
ΤΕΧΝΙΚΗ ΥΠΗΡΕΣΙΑ

ΣΥΝΤΗΡΗΣΗ ΠΑΙΔΙΚΩΝ ΧΑΡΩΝ ΚΑΙ ΚΟΙΝΟΧΡΗΣΤΩΝ ΧΩΡΩΝ ΣΤΟ ΔΗΜΟ ΧΑΛΑΝΔΡΙΟΥ

(ΟΛΥΜΠΟΥ, ΗΡΑΚΛΕΙΔΩΝ ΣΙΔΗΡΟΚΑΣΤΡΟΥ ΚΑΙ ΕΔΕΣΣΗΣ- Ο.Τ. 744)

ΚΛΙΜΑΚΑ
1:200

ΟΡΙΣΤΙΚΗ ΜΕΛΕΤΗ

ΑΠΟΤΥΠΩΣΗ ΥΦΙΣΤΑΜΕΝΗΣ ΚΑΤΑΣΤΑΣΗΣ

ΤΕΧΝΙΚΗ ΥΠΗΡΕΣΙΑ

ΑΡ. ΣΧΕΔΙΟΥ
A.01

ΗΜΕΡΟΜΗΝΙΑ
ΜΑΡ 2014

ΜΕΛΕΤΗΤΗΣ	ΕΓΚΡΙΘΗΚΕ	ΘΕΩΡΗΘΗΚΕ
Ε. ΧΡΥΣΟΧΟΪΔΗ ΑΡΧ. ΜΗΧ. Ε.Μ.Π.	Ε. ΚΑΤΑΠΟΔΗ ΑΓΡΟΝ. ΤΟΠΟΓΡΑΦΟΣ ΜΗΧ. ΕΜΠ ΠΡΟΪΣΤΑΜΕΝΗ ΜΕΛΕΤΩΝ	Μ. ΑΣΠΡΟΓΕΡΑΚΑ ΑΡΧΙΤΕΚΤΩΝ ΜΗΧ. Ε.Μ.Π. ΔΙΕΥΘΥΝΤΡΙΑ Τ.Υ.