



ΕΦΗΜΕΡΙΣ ΤΗΣ ΚΥΒΕΡΝΗΣΕΩΣ

ΤΗΣ ΕΛΛΗΝΙΚΗΣ ΔΗΜΟΚΡΑΤΙΑΣ

ΕΝ ΑΘΗΝΑΙΣ
ΤΗ 17 ΜΑΡΤΙΟΥ 1980

ΤΕΥΧΟΣ ΤΕΤΑΡΤΟΝ

ΑΡΙΘΜΟΣ ΦΥΛΛΟΥ
183

ΠΕΡΙΕΧΟΜΕΝΑ

ΠΟΛΕΟΔΟΜΙΑ

ΑΠΟΦΑΣΕΙΣ

- Περί αναγνώρισεως οδού (παρόδου οδού) Λάμπρου Κατσώνη στον Δήμο 'Αγ. 'Ιωάννου Ρέντη Ν. 'Αττικής, ότι υπάρχει πριν από το 1923 και χαρακτηρισμού αυτής ως διατηρητέας. 1
- Περί ανακλήσεως αποφάσεων καθορισμού ορίων οικισμών προϋφισταμένων του έτους 1923 των Νήσων Λέσβου και Λήμνου. 2
- Περί έγκρίσεως ρυμοτομικού σχεδίου και έργων δομήσεως Νεοϊδρυομένου Παραθεριστικού Οικισμού στη Θέση ΚΛΕΙΣΜΑ — ΣΚΑΦΙΔΑΚΙ, περιοχής Δήμου Πρεζέζης. 3

ΑΝΑΚΟΙΝΩΣΕΙΣ

- Περί ειδοποιήσεως γενομένης παράκαταθέσεως αποζημιώσεως ρυμοτομικής έκτασης εις περιοχήν του Δήμου Περιστερίου Ν. 'Αττικής. 4

ΠΟΛΕΟΔΟΜΙΑ

ΑΠΟΦΑΣΕΙΣ

Άριθ. Π319248/Σ-722/79

(1)

Περί αναγνώρισεως οδού (παρόδου οδού) Λάμπρου Κατσώνη στον Δήμο 'Αγ. 'Ιωάννου Ρέντη Ν. 'Αττικής, ότι υπάρχει πριν από το 1923 και χαρακτηρισμού αυτής ως διατηρητέας.

Ο ΝΟΜΑΡΧΗΣ ΑΤΤΙΚΗΣ ΔΙΑΜΕΡΙΣΜΑ ΠΕΙΡΑΙΩΣ

Σύμφωνα με :

1. Τις διατάξεις :

α) Του από 17-7-1923 Ν.Δ. «περί σχεδίων πόλεων, κωμών και συνοικισμών του Κράτους και ανέγερσής αὐτῶν».

β) Του Β.Δ. 712/70, όπως τροποποιήθηκε με τὰ 677/71 και 198/1972 Β.Δ.

γ) Του Ν. 3200/55 «περί διοικητικῆς ἀποκεντρώσεως», όπως ἔχει συμπληρωθεῖ και τροποποιηθεῖ μεταγενέστερα.

δ) Τὴν 4/25, 2-11-79 γνωμοδότηση τοῦ Συμβουλίου Δημοσίων Ἑργῶν τῆς Νομαρχίας μας.

ε) Τοῦ Ν.Δ. 1147/72 περὶ Δ/σεως Μείζονος Πρωτεύουσας καὶ τῆς περὶ ὁργανώσεως Ὑπηρεσιῶν καὶ ἀρμοδιοτήτων αὐτῶν.

2. Τὴν ἀπὸ 31-7-1979 ἀριθ. πρωτ. Π. 301976 αἴτηση τῆς Δ. Παναγιωτοπούλου καὶ τὴν 115/7-12-79 πράξη μὴ δυνατότητας τακτοποιήσεως, πὺ κυρώθηκε με τὴν Π. 273721/14-2-80 ἀπόφαση Δ/τος Πειραιῶς.

3. Τοὺς ἀκόλουθους τίτλους ιδιοκτησίας: 5766/1911 διανεμητήριο Συμβολαιογράφου Πειραιῶς Κ. Παπαδοπούλου 22254/1913 πωλητήριο Συμβ/φου Ἀθηνῶν Ι. Οἰκονομοπούλου, 17257/1922 πωλητήριο Συμβολαιογράφου Πειραιῶς Γ. Γαϊτάνου ἀπὸ τοὺς ὁποῖους προκύπτει ὅτι ἡ ὁδὸς (πάροδος οδού) Λάμπρου Κατσώνη ὑπάρχει πρὶν ἀπὸ τὸ 1923.

4. Τὸ τοπογραφικὸ σχεδιάγραμμα τῆς 115/1979 πράξεως τοῦ τμήματος Ἀπαλλοτριώσεων.

5. Τὸ ἀπὸ 21-9-1935 ρυμοτομικὸ σχέδιο πόλεως Ἀγίου Ἰωάννου Ρέντη στὸ ὁποῖο δὲν φαίνεται ἡ ἐν λόγω ὁδός, ἀποφασίζουμε:

Ἀναγνωρίζουμε ὅτι ἡ ὁδὸς (πάροδος οδού) Λ. Κατσώνη στὸ τμήμα ἀπὸ οδού Ἀγ. Ἰωάννου Ρέντη μέχρις ιδιοκτησίας Λ. Καπῆ στὸν Ἀγ. Ἰωάννη Ρέντη ὑπάρχει νομίμως πρὶν ἀπὸ τὸ ἔτος 1923, καὶ τὴ χαρακτηρίζουμε ὡς διατηρητέα.


Ἡ ὁδὸς (πάροδος) αὐτὴ φαίνεται στὸ τοπογραφικὸ σχεδιάγραμμα τῆς κυρωθείσης ἀριθ. 115/1979 πράξεως τοῦ τμήματος ἀπαλλοτριώσεων.

Ἡ ἀπόφαση αὐτὴ πὺ ἰσχύει ἀπὸ τῆς κοινοποιήσεως τῆς δημοσιεύσεως νὰ δημοσιευθεῖ στὴν Ἐφημερίδα τῆς Κυβερνήσεως.

Πειραιεύς, 20 Φεβρουαρίου 1980

Ὁ Νομάρχης κ.ἀ.α.

Ὁ Γενικὸς Διευθυντὴς
Ν. ΧΑΤΖΗΚΟΣΜΙΔΗΣ

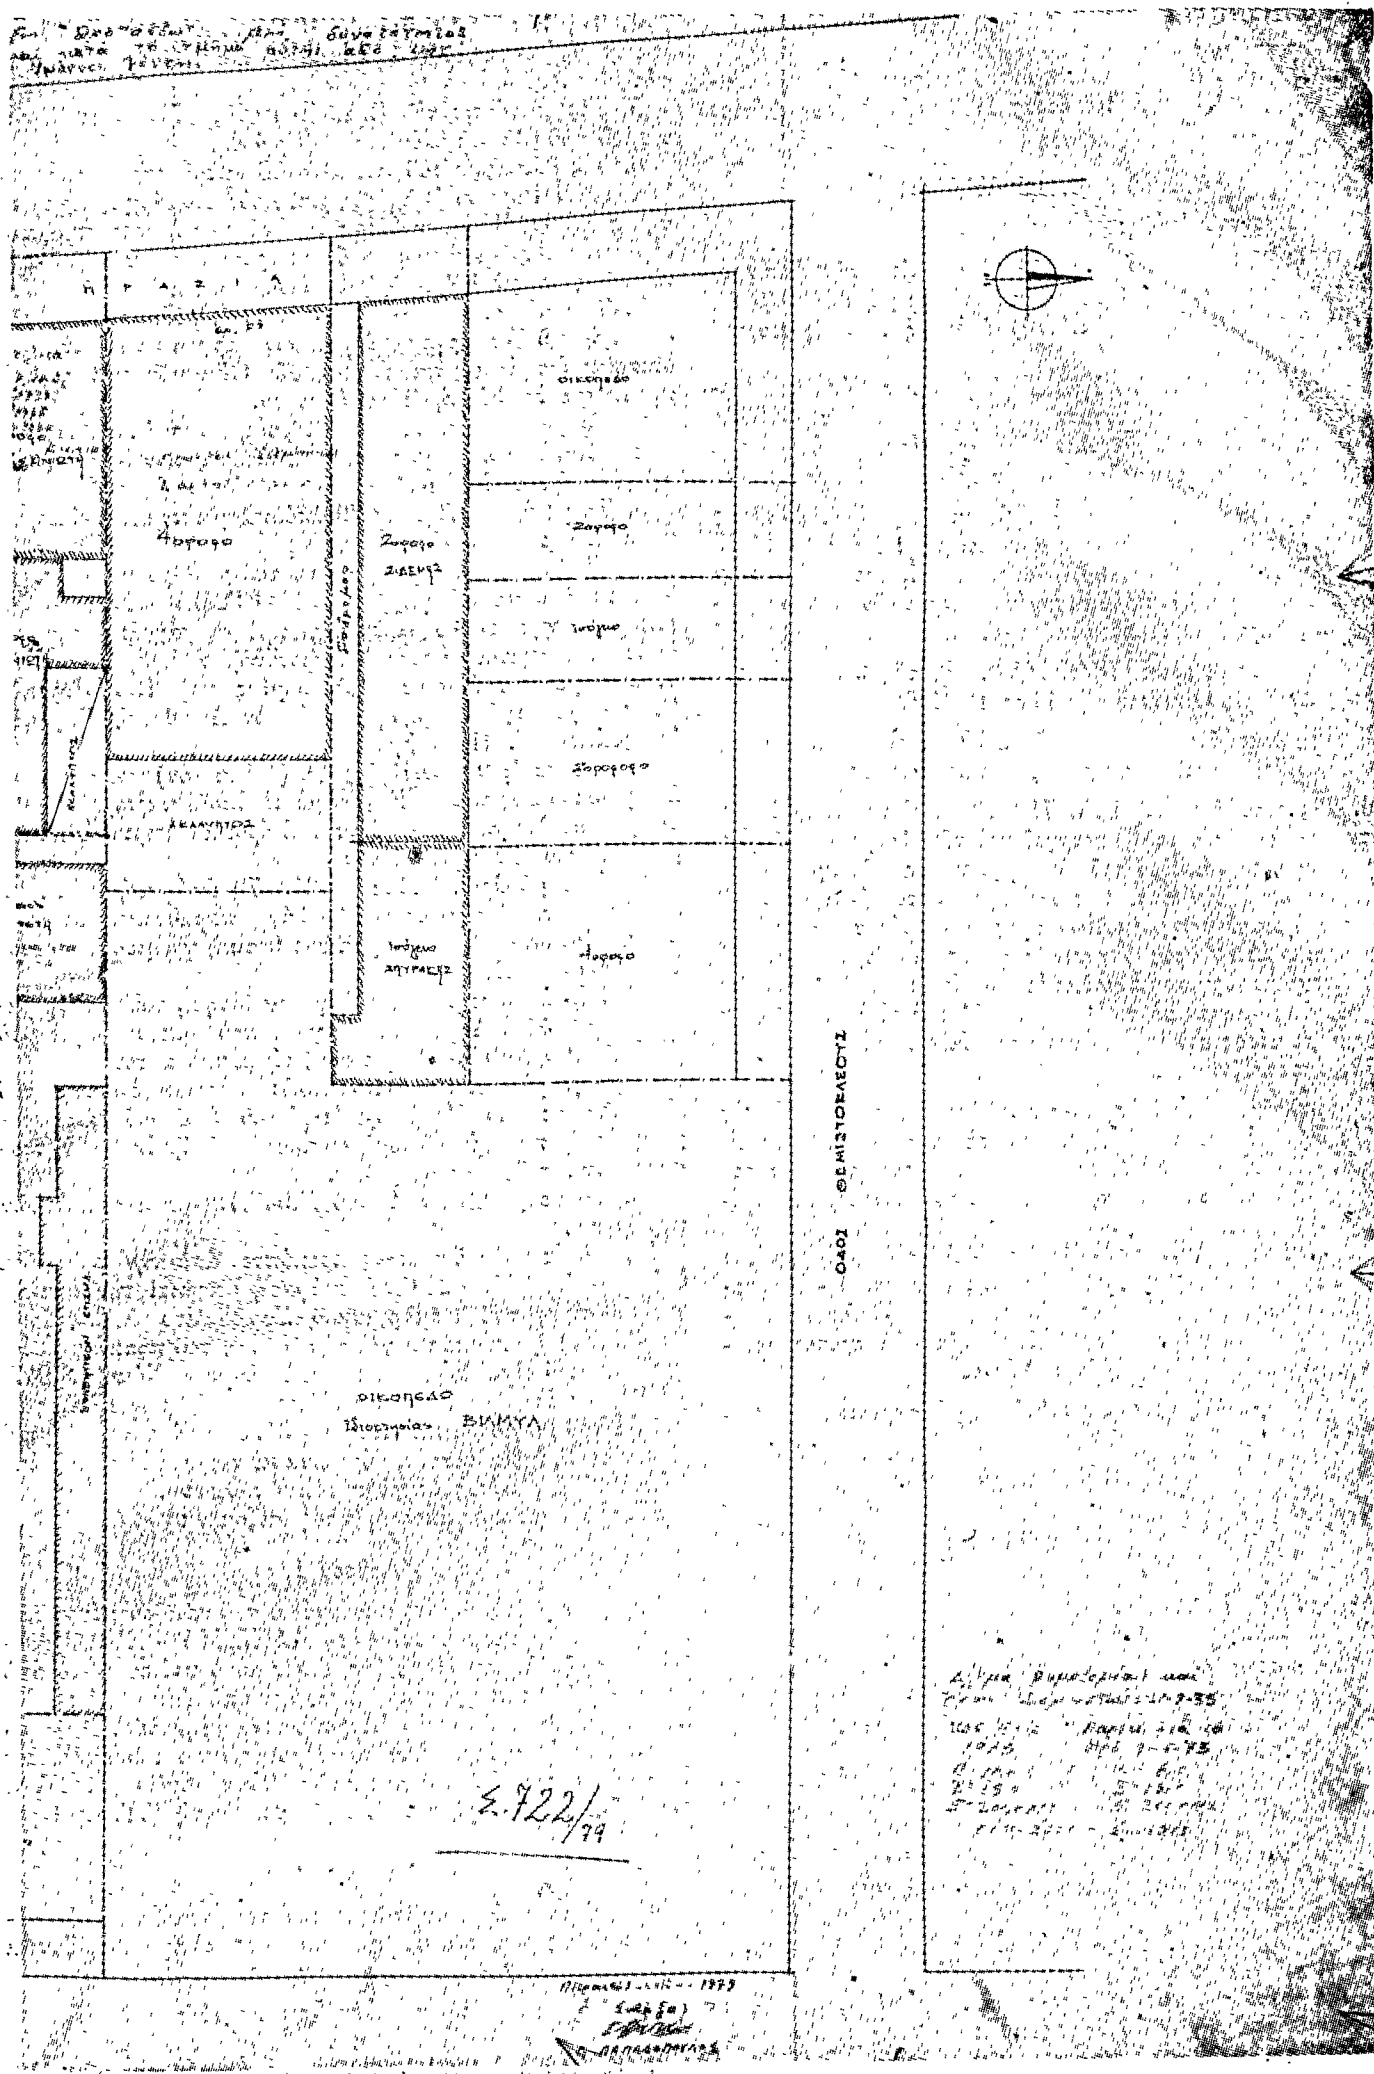

Αριθ. ΤΑ 1077

(2)

Περὶ ἀνακλήσεως ἀποφάσεων καθορισμοῦ ὁρίων οἰκισμῶν προϋφισταμένων τοῦ ἔτους 1923 τῶν Νήσων Λέσβου καὶ Λήμνου.

Ο ΝΟΜΑΡΧΗΣ ΛΕΣΒΟΥ

Ἐχοντας ὑπόψη:

1. Τῇ 2033/78 ἀπόφαση τοῦ Συμβουλίου τῆς Ἐπικρατείας μετὰ τὴν ὁποία κρίθηκε νομικὰ ἀνίσχυρη ἡ 35400/6.12.1975 (ΦΕΚ 10 Δ' τῆς 12.1.76) ἀπόφαση τοῦ Ὑπουργοῦ Δημ. Ἔργων.

2. Τῇ Γ/29/2.5.1979 ἐγκ. Δ/γὴ Δ/νσεως Γ4/6 πού ἀναφέρεται στὴ νομικὴ κατάστασις πού προέκυψε ἀπὸ τὴν 2033/1978 ἀπόφαση τοῦ Συμβουλίου Ἐπικρατείας, σὲ ὅτι ἀφορᾷ τὶς ἀποφάσεις καθορισμοῦ ὁρίων οἰκισμῶν.

3. Τὴν ὑπ' ἀριθ. Γ/53/5.12.79 ἐγκ. τῆς Γεν. Δ/νσεως Οἰκισμοῦ μετὰ τὴν ὁποία ἔγινε ἡ κοινοποίησις τοῦ ἀπὸ 21.11.79 Π.Δ. (ΦΕΚ 693/1.12.1979) «περὶ καθορισμοῦ τῶν ὁρίων τῶν πρὸ τῆς 16.8.1923 ὑφισταμένων Οἰκισμῶν τῶν στερουμένων ἐγκεικριμένου ρυμοτομικοῦ σχεδίου.

4. Τὸ μετ' ἀριθ. πρωτ. 78/οἰκ./ΑΦ.5.29 τῆς 9.1.80 ἔγγραφο τῆς Δ/νσεως Οἰκισμοῦ τῆς 11ης ΠΥΔΕ.

5. Τὶς διατάξεις τοῦ Ν.Δ. 532/70 «περὶ συμπληρώσεως τῶν διατάξεων περὶ Διοικητικῆς ἀποκεντρώσεως.

6. Τὶς διατάξεις τοῦ Β.Δ. 712/70 «περὶ καθορισμοῦ τῶν διατηρουμένων ὑπὲρ τοῦ Ὑπουργοῦ καὶ τῶν Περ/κῶν Ἀρχῶν διανομαρχιακοῦ ἐπιπέδου τοῦ Ὑπουργείου Δημ. Ἔργων ἀρμοδιοτήτων κατὰ τὴν παρ. 1 τοῦ ἀρθροῦ 1 τοῦ Ν.Δ. 532/70 καὶ τοῦ ὁρισμοῦ τῶν ἀρμοδίων πρὸς γνωμοδότησιν Περ/κῶν Συμβουλίων Δ.Ε. πρὸς ἀσκῆσιν τῶν μεταδιβαζομένων εἰς τὸ διανομαρχιακὸ ὄργανο ἀρμοδιοτήτων» ὅπως τροποποιήθηκαν καὶ συμπληρώθηκαν μετὰ τὸ Β.Δ. 677/71 καὶ τὸ Β.Δ. 198/72 καὶ γιὰ τὸ μέρος πού ἰσχύουν μετὰ τὴν ἐκδοσιν τοῦ Ν.Δ. 241/1973, ἀποφασίζουμε:

Ἀνακαλοῦμε ὅλες τὶς σχετικὰς ἀποφάσεις μας μετὰ τὶς ὁποῖες ἔχουν ἐγκριθεῖ μέχρι σήμερα τὰ ὅρια τῶν κάτωθι οἰκισμῶν τῶν Νήσων Λέσβου καὶ Λήμνου προϋφισταμένων τοῦ ἔτους 1923 καὶ στερουμένων ἐγκεικριμένου ρυμοτομικοῦ σχεδίου.

Πλωμαρίου - Ἀγιάσου - Ἰππείου - Λουτρῶν - Μαρμαρίου - Σκοπέλου - Κάτω Τρίτους - Ἀρίσσης - Ἐρεσσοῦ - Μανταμάδου - Πομφίλων - Πέτρας - Μυστεγγῶν - Παλαιονήπου - Κεραμίων Σκάλας Καλλονῆς - Καλλονῆς - Ἀσπροποτάμου - Κεραμειῶν καὶ Μυρίνης Νήσου Λήμνου.

Ἡ ἀπόφασις αὕτη νὰ δημοσιευθεῖ στὴν Ἐφημερίδα τῆς Κυβερνήσεως.

Μυτιλήνη, 8 Φεβρουαρίου 1980

Ὁ Νομάρχης
Δ. ΚΟΚΚΙΝΑΚΗΣ

Αριθ. Τ.Υ. 1044

(3)

Περὶ ἐγκρίσεως ρυμοτομικοῦ σχεδίου καὶ ὅρων δομῆσεως Νεοϊδρυομένου Παραθεριστικοῦ Οἰκισμοῦ στὴ θέση ΚΛΕΙΣΜΑ - ΣΚΑΦΙΔΑΚΙ - περιοχῆς Δήμου Πρεβέζης.

Ο ΝΟΜΑΡΧΗΣ ΠΡΕΒΕΖΗΣ

Ἐχοντας ὑπόψη:

1. Τὶς διατάξεις τοῦ Ν.Δ. τῆς 17.7.1923 «περὶ σχεδίων πόλεων κ.λ.π.» ὅπως τροποποιήθηκαν καὶ συμπληρώθηκαν μεταγενεστέρως.

2. Τὶς διατάξεις τοῦ ἀρθροῦ 1 παρ. 1 τοῦ Ν.3200/55 «περὶ Διοικητικῆς ἀποκεντρώσεως».

3. Τὶς διατάξεις τοῦ ἀρθροῦ 1 παρ. 1 τοῦ Ν.Δ.532/70 «περὶ συμπληρώσεως τῶν διατάξεων περὶ Διοικητικῆς ἀποκεντρώσεως».

4. Τὶς διατάξεις τοῦ Β.Δ.712/70 «περὶ καθορισμοῦ τῶν διατηρουμένων ὑπὲρ τοῦ Ὑπουργοῦ Δημ. Ἔργων ἀρμοδιοτήτων κ.λ.π.».

5. Τὶς διατάξεις τοῦ Β.Δ.910/10.10.1977 «περὶ Ὁργανισμοῦ τοῦ Ὑπουργείου Δημ. Ἔργων».

6. Τὶς διατάξεις τοῦ Α.Ν.314/68 «περὶ παροχῆς εἰς τὸν Ὑπουργὸν Βορείου Ἑλλάδος καὶ τοὺς Νομάρχας ἀρμοδιότητος ἐπὶ θεμάτων ἐγκρίσεως ἐπεκτάσεως ἢ τροποποιήσεως σχεδίων πόλεων καὶ κωμῶν ὅπως τροποποιήθηκαν καὶ συμπληρώθηκαν μετὰ τὸ Ν.Δ.1018/71».

7. Τὴν μετ' ἀριθ. Ε8676/1206/ἐγκ. 22/27.4.70 ἐγκύκλιο διαταγῇ τοῦ Ὑπουργείου Δημοσίων Ἔργων «περὶ τῆς διαδικασίας ἐγκρίσεως παραθεριστικῶν Οἰκισμῶν καὶ γενικῆς προδιαγραφῆς διὰ τὴν ἰδρυσὴ τους».

8. Τὸ γεγονὸς ὅτι στὸν ὑπὸ ἰδρυση οἰκισμὸ προβλέπεται νὰ κατοικήσῃ πληθυσμὸς πολὺ κατώτερος τῶν 5.000 (Σ.Ε. 465/70 Γνωμ. Ν.Σ.Κ.794/68).

9. Τὸ μετ' ἀριθ. 170/29.8.79 ἀπόσπασμα πρακτικοῦ Δημοτικοῦ Συμβουλίου Πρεβέζης.

10. Τὸ ρυμοτομικὸ διάγραμμα τοῦ νεοϊδρυομένου παραθεριστικοῦ οἰκισμοῦ στὴ θέση ΚΛΕΙΣΜΑ - ΣΚΑΦΙΔΑΚΙ» περιοχῆς Δήμου Πρεβέζης, πού συντάχθηκε ἀπὸ τὴν ἰδιότιδα Μηχανικὸ Καλυψὼ Καρτεζίνη, ἠλέγχθηκε ἀπὸ τὸν Προϊστάμενο τμήματος Πολεοδομίας καὶ Πολεοδομικῶν Ἐφαρμογῶν καὶ θεωρήθηκε ἀπὸ τὸν Διευθυντὴ Τεχνικῶν Ὑπηρεσιῶν Ν. Πρεβέζης.

11. Τὸ μετ' ἀριθ. 60ν/13.5.1979 (Θέμα 1ον) πρακτικὸ τοῦ Συμβουλίου Δημοσίων Ἔργων μετὰ τὸ ὅποιο παρέχεται ἡ θετικὴ γνωμοδότησις καὶ ὀρίζονται οἱ ὅροι καὶ περιορισμοὶ δομῆσεως τοῦ ἀνωτέρω οἰκισμοῦ.

12. Τὴν μετ' ἀριθ. Τ.Υ.4199/21.6.79 ἀπόφασίς μας, περὶ ἐγκρίσεως τῆς ἰδρύσεως τοῦ ἐν λόγω παραθεριστικοῦ οἰκισμοῦ, σύμφωνα μετὰ τὴν παραπάνω θετικὴ γνωμοδότησις τοῦ Συμβουλίου Δ.Ε.

13. Τὴν ἐν συνεχείᾳ θετικὴ γνωμοδότησις τοῦ Νομαρχιακοῦ Συμβουλίου Δημοσίων Ἔργων, πού διατυπώθηκε στὸ μετ' ἀριθ. 90ν/28.9.79 (Θέμα 8ον) πρακτικὸ αὐτοῦ.

14. Τὴν μετ' ἀριθ. 14649/22.6.79 δῆλωση ἐνώπιον τοῦ Συμβολαιογράφου Πρεβέζης Ἰωάννου Ραβανοῦ, ἀναφερομένη εἰς τὴν παροχὴ τοῦ νομίμου ποσοστοῦ γῆς ἐκ 40 % (τεσσαράκοντα τοὺς ἑκατὸ) κ.λ.π.

15. Τὸ ἀρθρο 62 καὶ 2 τοῦ Ν.947/79 «περὶ οἰκιστικῶν περιοχῶν».

16. Τὸ γεγονὸς ὅτι ὅπως προκύπτει ἀπὸ τὴν ἐκδοθεῖσα ὑπ' ἀριθ. Τ.Υ.4199/21.6.79 ἀπόφασίς μας καὶ τὴν θετικὴν γνωμοδότησις τοῦ Νομαρχιακοῦ Συμβουλίου Δ.Ε. (ἀριθ. 60ν/3.5.79) ἡ διαδικασία γιὰ τὴν ἰδρυση τοῦ προαναφερθέντος οἰκισμοῦ εἶχε ἀρχίσῃ πρὶν ἀπὸ τὸν νέον Νόμο (Ν.947/1979), ὅτι ἐτηρήθησαν οἱ διατάξεις τῶν ἀρθρῶν 17 ἕως 21 καὶ 54 τοῦ Ν. αὐτοῦ καὶ συνεπῶς δύναται νὰ συνεχισθῇ καὶ ὁλοκληρωθῇ ἡ διαδικασία, σύμφωνα μετὰ τὶς διατάξεις τοῦ ἀπὸ 17.7.1923 Ν. Δ/τος «περὶ σχεδίων πόλεων».

17. Τὸ σχετικὸ φάκελλο, ἀποφασίζομεν:

Ἀρθρον 1.

Ἐγκρίνομε τὸ ρυμοτομικὸ σχέδιο τοῦ νεοϊδρυομένου παραθεριστικοῦ οἰκισμοῦ στὴ θέση ΚΛΕΙΣΜΑ - ΣΚΑΦΙΔΑΚΙ περιοχῆς Δήμου Πρεβέζης, ὅπως αὐτὸ φαίνεται στὸ ἀπὸ Ἰουλίου 1979 τοπογραφικὸ διάγραμμα ὑπὸ κλίμακα 1 : 500, πού συντάχθηκε ἀπὸ τὴν Ἀρχιτέκτονα Μηχανικὸ Καλυψὼ Καρτεζίνη, ἠλεγχθηκε ἀπὸ τὸν Προϊστάμενο τοῦ Τμήματος Πολεοδομίας καὶ Πολεοδομικῶν Ἐφαρμογῶν Δ.Τ.Υ.Ν. Πρεβέζης, καὶ θεωρήθηκε ἀπὸ τὸν Διευθυντὴ Τ.Υ.Ν. Πρεβέζης.

Ἀρθρον 2.

Τὰ ἐλάχιστα ὅρια ἐμβαδοῦ καὶ διαστάσεων τῶν οἰκοπέδων, πού ἐγκρίνονται μετὰ τὴν ἀπόφασιν αὕτη καθορίζονται ὡς ἐξῆς:

1. Ἐλάχιστο πρόσωπο Δέκα πέντε μέτρα 15 μ.
2. Ἐλάχιστο βάθος εἴκοσι πέντε μέτρα 25 μ.
3. Ἐλάχιστο ἐμβαδὸ πεντακόσια μέτρα τετρ. 500 Μ2.

"Αρθρον 3.

1. 'Αριθμός όρόφων Δύο (2).

2. Μέγιστο ύψος οίκοδομῶν ἑπτὰ καὶ μισό μέτρα (7,50)μ. μὴ συμπεριλαμβανομένου τοῦ ὕψους τῆς στέγης τῆς οἰκοδομῆς, τὸ ὅποιο δὲν θὰ πρέπει νὰ ὑπερβαίνει τὸ ἓνα καὶ 0.70 (1.70μ.)

"Αρθρον 4.

Μέγιστον ποσοστὸν καλύψεως τῶν οἰκοπέδων ποῦ ἐγκρίνονται μὲ τὴν ἀπόφαση αὐτὴ ὀρίζεται σὲ εἴκοσι τὰ ἑκατὸν 20 % τῆς ἐπιφανείας αὐτῶν μὲ συντελεστὴ δημῆσεως 0,40.

"Αρθρον 5.

Σὰν οἰκοδομικὸ σύστημα τῶν οἰκοπέδων ὀρίζουμε τό πανταχόθεν ἐλεύθερο μὲ ὑποχρεωτικὴ τήρηση τῆς οἰκοδομικῆς γραμμῆς καὶ μὲ ἐλαχίστη ἀπόσταση ἀπὸ τὰ πλάγια ὄρια 2,50 μ.

"Αρθρον 6.

Κατὰ τὸ πρόσωπο τῶν οἰκοπέδων τῶν κειμένων ἐντὸς τοῦ ρυμοτομικοῦ σχεδίου ἐπεβάλλεται προκήπιον (πρασινὰ) ἐλαχίστου πλάτους τεσσάρων (4,00) μ. ὅπως αὐτὸ καθορίζεται στὸ σχέδιο.

"Αρθρον 7.

'Απαγορεύεται ὁποιαδήποτε παρέκλιση ὡς πρὸς τὸ ποσοστὸ καλύψεως, τὸν συντελεστὴ δομήσεως, τὸ μέγιστον ὕψος καὶ τὸν ἀριθμὸν ὀρόφων τῶν οἰκοπέδων.

"Αρθρον 8.

Σὰν τρόπος ἐπιστεγάσεως τῶν οἰκοδομῶν ὀρίζεται ἡ στέγη ἐκ βυζαντινῶν ἢ γαλλικῶν κεράμων.

"Αρθρον 9.

Οἱ μελέτες ἀνεγέρσεως τῶν οἰκοδομῶν θὰ ἐλέγχωνται ἀπὸ τὴν ἀρμόδια Ἐπιτροπὴ ἑνασκήσεως ἀρχιτεκτονικοῦ ἐλέγχου.

"Αρθρον 10.

Πέρα ἀπὸ τοὺς παραπάνω εἰδικούς ὁρους δομήσεως ποὺ καθορίζονται ἐξακολουθοῦν καὶ ἰσχύουν οἱ γενικὲς διατάξεις τοῦ Ν.Δ.8/1973 περὶ Γ.Ο.Κ. ὡς πρὸς τὸ πανταχόθεν ἐλεύθερο σύστημα δομήσεως.

'Η ἀπόφαση αὐτὴ καὶ τὸ ρυμοτομικὸ σχέδιο ποὺ τὴν συνόδεύει νὰ δημοσιευθῇ στὴν Ἐφημερίδα τῆς Κυβερνήσεως.

Πρὲς ζα, 1 Μαρτίου 1980

'Αναπληρωτῆς τοῦ Νομάρχου

Ὁ Διευθυντῆς

Π. ΝΙΚΟΛΟΠΟΥΛΟΣ



ΑΝΑΚΟΙΝΩΣΕΙΣ

Άρ. 3615

(4)

Περὶ εἰδοποιήσεως γενομένης παρακαταθέσεως ἀποζημιώσεως ρυμοτομηθείσης ἐκτάσεως εἰς περιοχὴν τοῦ Δήμου Περιστερίου Ν. Ἀττικῆς.

Ο ΔΗΜΑΡΧΟΣ ΠΕΡΙΣΤΕΡΙΟΥ

Ἀνακοινοῦ ὅτι κατέθηκεν ποσὸν ἀποζημιώσεως λόγῳ ἀναγκαστικῆς ἀπαλλοτριώσεως ρυμοτομηθείσης ἐκτάσεως εἰς περιοχὴν τοῦ Δήμου Περιστερίου, διὰ τῆς κάτωθι πράξεως καταθέσεως γραμματίου συστάσεως παρακαταθήκης:

ΑΡΙΘΜΟΣ 15.207

Κατάθεσις γραμματίου συστάσεως Παρακαταθήκης

Ἐν Περιστερίῳ σήμερον τὴν ὀγδόην (8ην) τοῦ μηνὸς Ἰανουαρίου, τοῦ χιλιοστοῦ ἑνεακοσιοστοῦ ὀγδοηκοστοῦ (1980) ἔτους, ἡμέραν τῆς ἐβδομάδος Τρίτην, καὶ ἐν τῷ Συμβολαιογραφείῳ μου κειμένῳ ἐν τῷ δευτέρῳ ὁρόφῳ τοῦ ἐπὶ τῆς ὁδοῦ Ἑθνικῆς Ἀντιστάσεως ἀρ. 1 μεγάρῳ ἰδιοκτησίας ἀδελφῶν Παντελῆ καὶ Κωνσταντίνου Παπάζογλου, ἐνώπιον ἐμοῦ τοῦ Συμβολαιογράφου Περιστερίου Γεωργίου Σωτηρίου Δερδενέ, κατοικοῦ καὶ ἐδρεύοντος ἐν Περιστερίῳ, ἐνεφανίσθησαν ὁ Δημήτριος Παναγιώτου Παναγόπουλος Δικηγόρος, κάτοικος Ἀθηνῶν, ὁδὸς Καυκάσου ἀρ. 53, ἐπιδείξας μοι τὸ ὑπ' ἀρ. Α 125649/1960 δελτίον ταυτότητός του, ἐκδοθὲν παρὰ τῆς Ὑποδιοικήσεως Γεν. Ἀσφαλείας Ἀθηνῶν, Νομικὸς Σύμβουλος τοῦ Δήμου Περιστερίου, ἐπ' ὀνόματι καὶ διὰ

λογαριασμὸν τοῦ ὁποῦ ἐνεργεῖ, δυνάμει εἰδικῆς πρὸς αὐτὸν ὑπὸ τοῦ Δημάρχου τοῦ ἄνω Δήμου διὰ τοῦ ὑπ' ἀρ. πρωτ. 46651/18.12.1979 ἐγγράφου του, προσσηρημένον εἰς τὸ παρόν, χορηγηθείσης ἐντολῆς, ὅστις ἐμφανισθεὶς ἠτήσατο νὰ καταθέσῃ καὶ κατέθεσεν παρ' ἐμοῦ συμφώνως τῷ νόμῳ τὸ ὑπ' ἀρ. 566634 τῆς 5.12.1979 γραμμάτιον συστάσεως Παρακαταθήκης τοῦ Ταμεῖου Παρακαταθηκῶν καὶ Δανείων, ποσοῦ δρχ. 110.565, κατατεθεῖσαι ὑπὸ τοῦ Δήμου Περιστερίου Ἀττικῆς διὰ λογαριασμὸν τῶν διὰ δικαστικῆς ἀποφάσεως ἀναγνωρισθησομένων δικαιούχων καὶ ἀφορῶσαι ἀποζημιώσιν διὰ ρυμοτομηθεῖσαν ἑκτασιν ἐκ μέτρων τετραγωνικῶν 52,65 κειμένην εἰς Περιστερίῳ Ἀττικῆς (ὁδὸς Ἀμύντορος) ἐντὸς τοῦ 1234 οἰκοδομικοῦ τετραγώνου εἰς ἐκτέλεσιν τῆς ὑπ' ἀρ. 20/12.5.1978 πράξεως προσκυρώσεως καὶ ἀναλογισμοῦ ἀποζημιώσεως τοῦ Γραφείου Πολεοδομίας διαμερίσματος Δυτικῆς Ἀττικῆς τῆς δὲ ρυμοτομηθείσης ἐκτάσεως ἢ κατὰ τετραγωνικὸν μέτρον ἀποζημιώσις καθωρίσθη ὑπὸ τοῦ Μονομ. Πρωτ. Ἀθηνῶν διὰ τῆς ὑπ' ἀρ. 348/12.5.1978 ἀποφάσεώς του. Τὸ ἀνωτέρω γραμμάτιον παρέλαβον ἐγὼ ὁ Συμβολαιογράφος πρὸς φύλαξιν καὶ θέλω ἀποδώσει τοῦτο, κατ' ἐντολὴν τοῦ ἐμφανισθέντος εἰς τὸν Δῆμον Περιστερίου, συντασσομένης καὶ σχετικῆς πράξεως ἀναλήψεως. Τῇ αἰτήσῃ τοῦ ἐμφανισθέντος συνετάγῃ ἢ παροῦσα δι' ἣν εἰσεπράχθησαν διὰ δικαιώματά μου δραχμαὶ διακόσιαι εἴκοσι ἑννέα (229) καὶ ἥτις ἀναγνωσθεῖσα τῷ ἐμφανισθέντι καὶ βεβαιωθεῖσα, ὑπεγράφη παρ' αὐτοῦ καὶ ἐμοῦ τοῦ Συμβολαιογράφου.

Περιστερί, 31 Ἰανουαρίου 1980

Ὁ Ἐμφανισθεὶς
Πληρεξούσιος Δικηγόρος
ΔΗΜ. ΠΑΝΑΓΟΠΟΥΛΟΣ

Ὁ Συμβολαιογράφος
ΓΕΩΡΓ. ΔΕΡΔΕΝΕΣ