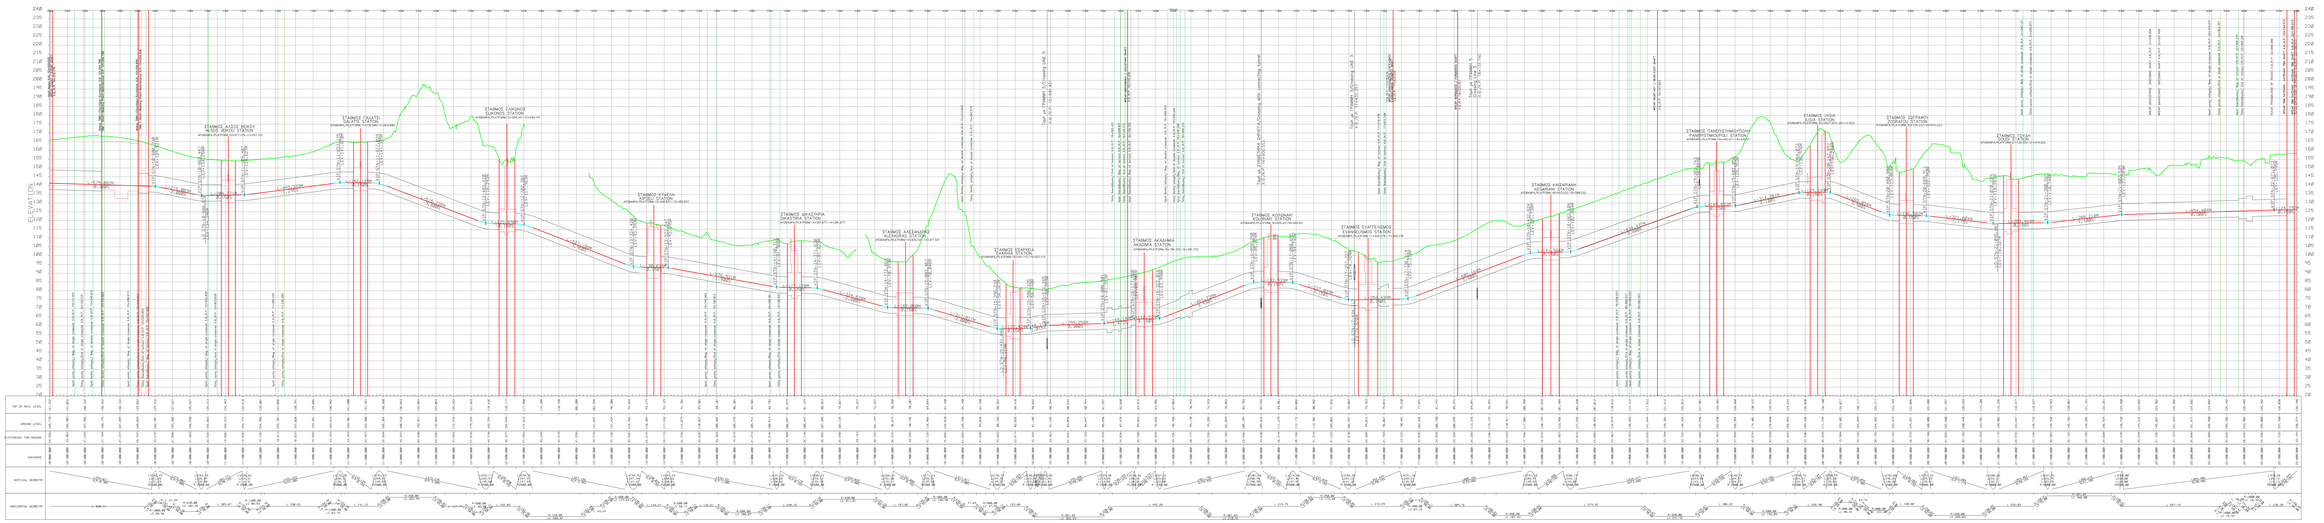

ΥΠΟΜΝΗΜΑ
LEGEND

Σύμβολο Symbol	Περιγραφή Description
	Κατασκευή - Σκάμμα Υπόγειου Σιδηροδρομικού Δικτύου Construction - Excavation Pit for Underground Railway
	Υφιστάμενο Κτίριο Existing Building
I	Κατακόρυφη Γεωμετρία Vertical Geometry Point
Φ	Κατακόρυφη Γεωμετρία Vertical Geometry Point
STN	Σταθμός Station
LEV	Υψόμετρο Elevation
R	Ακτίνα Radius
L	Μήκος Length
VIP	Κορυφή Κατακόρυφης Γεωμετρίας Vertical Geometry Point
Slp	Κλίση Slope
A	Παράμετρος Κατακόρυφης Γεωμετρίας Vertical Parameter
CL	Κέντρο Γραμμής Centre Line
L1	Μήκος Κατακόρυφης Γεωμετρίας Κοίλης Καμπύλης Vertical Geometry Length Concave Curve
L2	Μήκος Κατακόρυφης Γεωμετρίας Κυρτής Καμπύλης Vertical Geometry Length Convex Curve
HI STN	Σταθμοσημείο Ύψους Κορυφής Elevation Point Station
LO STN	Σταθμοσημείο Χαμηλότερου Σημείου Lowest Point Station

1							
2							
3							
4							
5							
6							
REV.	DESCRIPTION	CHK.	APPROVED	DATE	DRAWN	CHECKED	REVISION DATE / REF. DWG
00	245						

ΑΤΤΙΚΟ ΜΕΤΡΟ Α.Ε.
ATTIKO METRO A.E.

ΜΕΤΡΟ ΑΘΗΝΩΝ
ATHENS METRO

ΓΡΑΜΜΗ 4
Γραμμή "ΑΛΣΟΣ ΜΕΝΟΥ-ΓΙΟΥΛΑ"

LINE 4
SECTION "ALSOS MENOU-GOUDI"

ΣΥΜΒΑΣΗ: RFP-308/17
PROJECT:

CONTRACT: RFP-308/17
PRELIMINARY DESIGN

ΠΙΝΑΚΑΣ / PLATE

ΓΕΝΙΚΗ ΜΗΚΟΤΟΜΗ
ΤΜΗΜΑΤΟΣ Α
GENERAL VERTICAL ALIGNMENT
SECTION A

DRAWING CODE / ΚΩΔΙΚΟΣ ΣΧΕΔΙΟΥ	DRAWING / ΣΧΕΔΙΟ	REFERENCE / ΑΝΑΦ.	ALIGNMENT / ΕΥΘΕΙΑ
4GG00GCR0203-SA-AG1-1A	1-1/00,01-03	2-1/00 / 1:5000	1:200 / 1:1000

ΕΚΔΟΣΗ / ISSUED BY:
ΑΤΤΙΚΟ ΜΕΤΡΟ Α.Ε.

ΑΤΤΙΚΟ ΜΕΤΡΟ Α.Ε.

ΕΚΔΟΣΗ / ISSUE:
ΠΡΟΚΑΤΑΡΚΤΙΚΗ
PRELIMINARY DESIGN

ΕΚΔΟΣΗ / ISSUE DATE:
ΙΟΥΛΙΟΣ 2016
JULY 2016

SHEET / PAGE
1 OF 1

ΚΩΔΙΚΟΣ ΣΧΕΔΙΟΥ / DRAWING CODE
4GG00GCR0203-SA-AG1-1A