
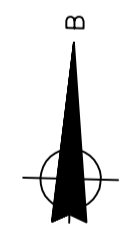


ΠΟΤΑΜΟΥ ΚΑΛΑΜΑ

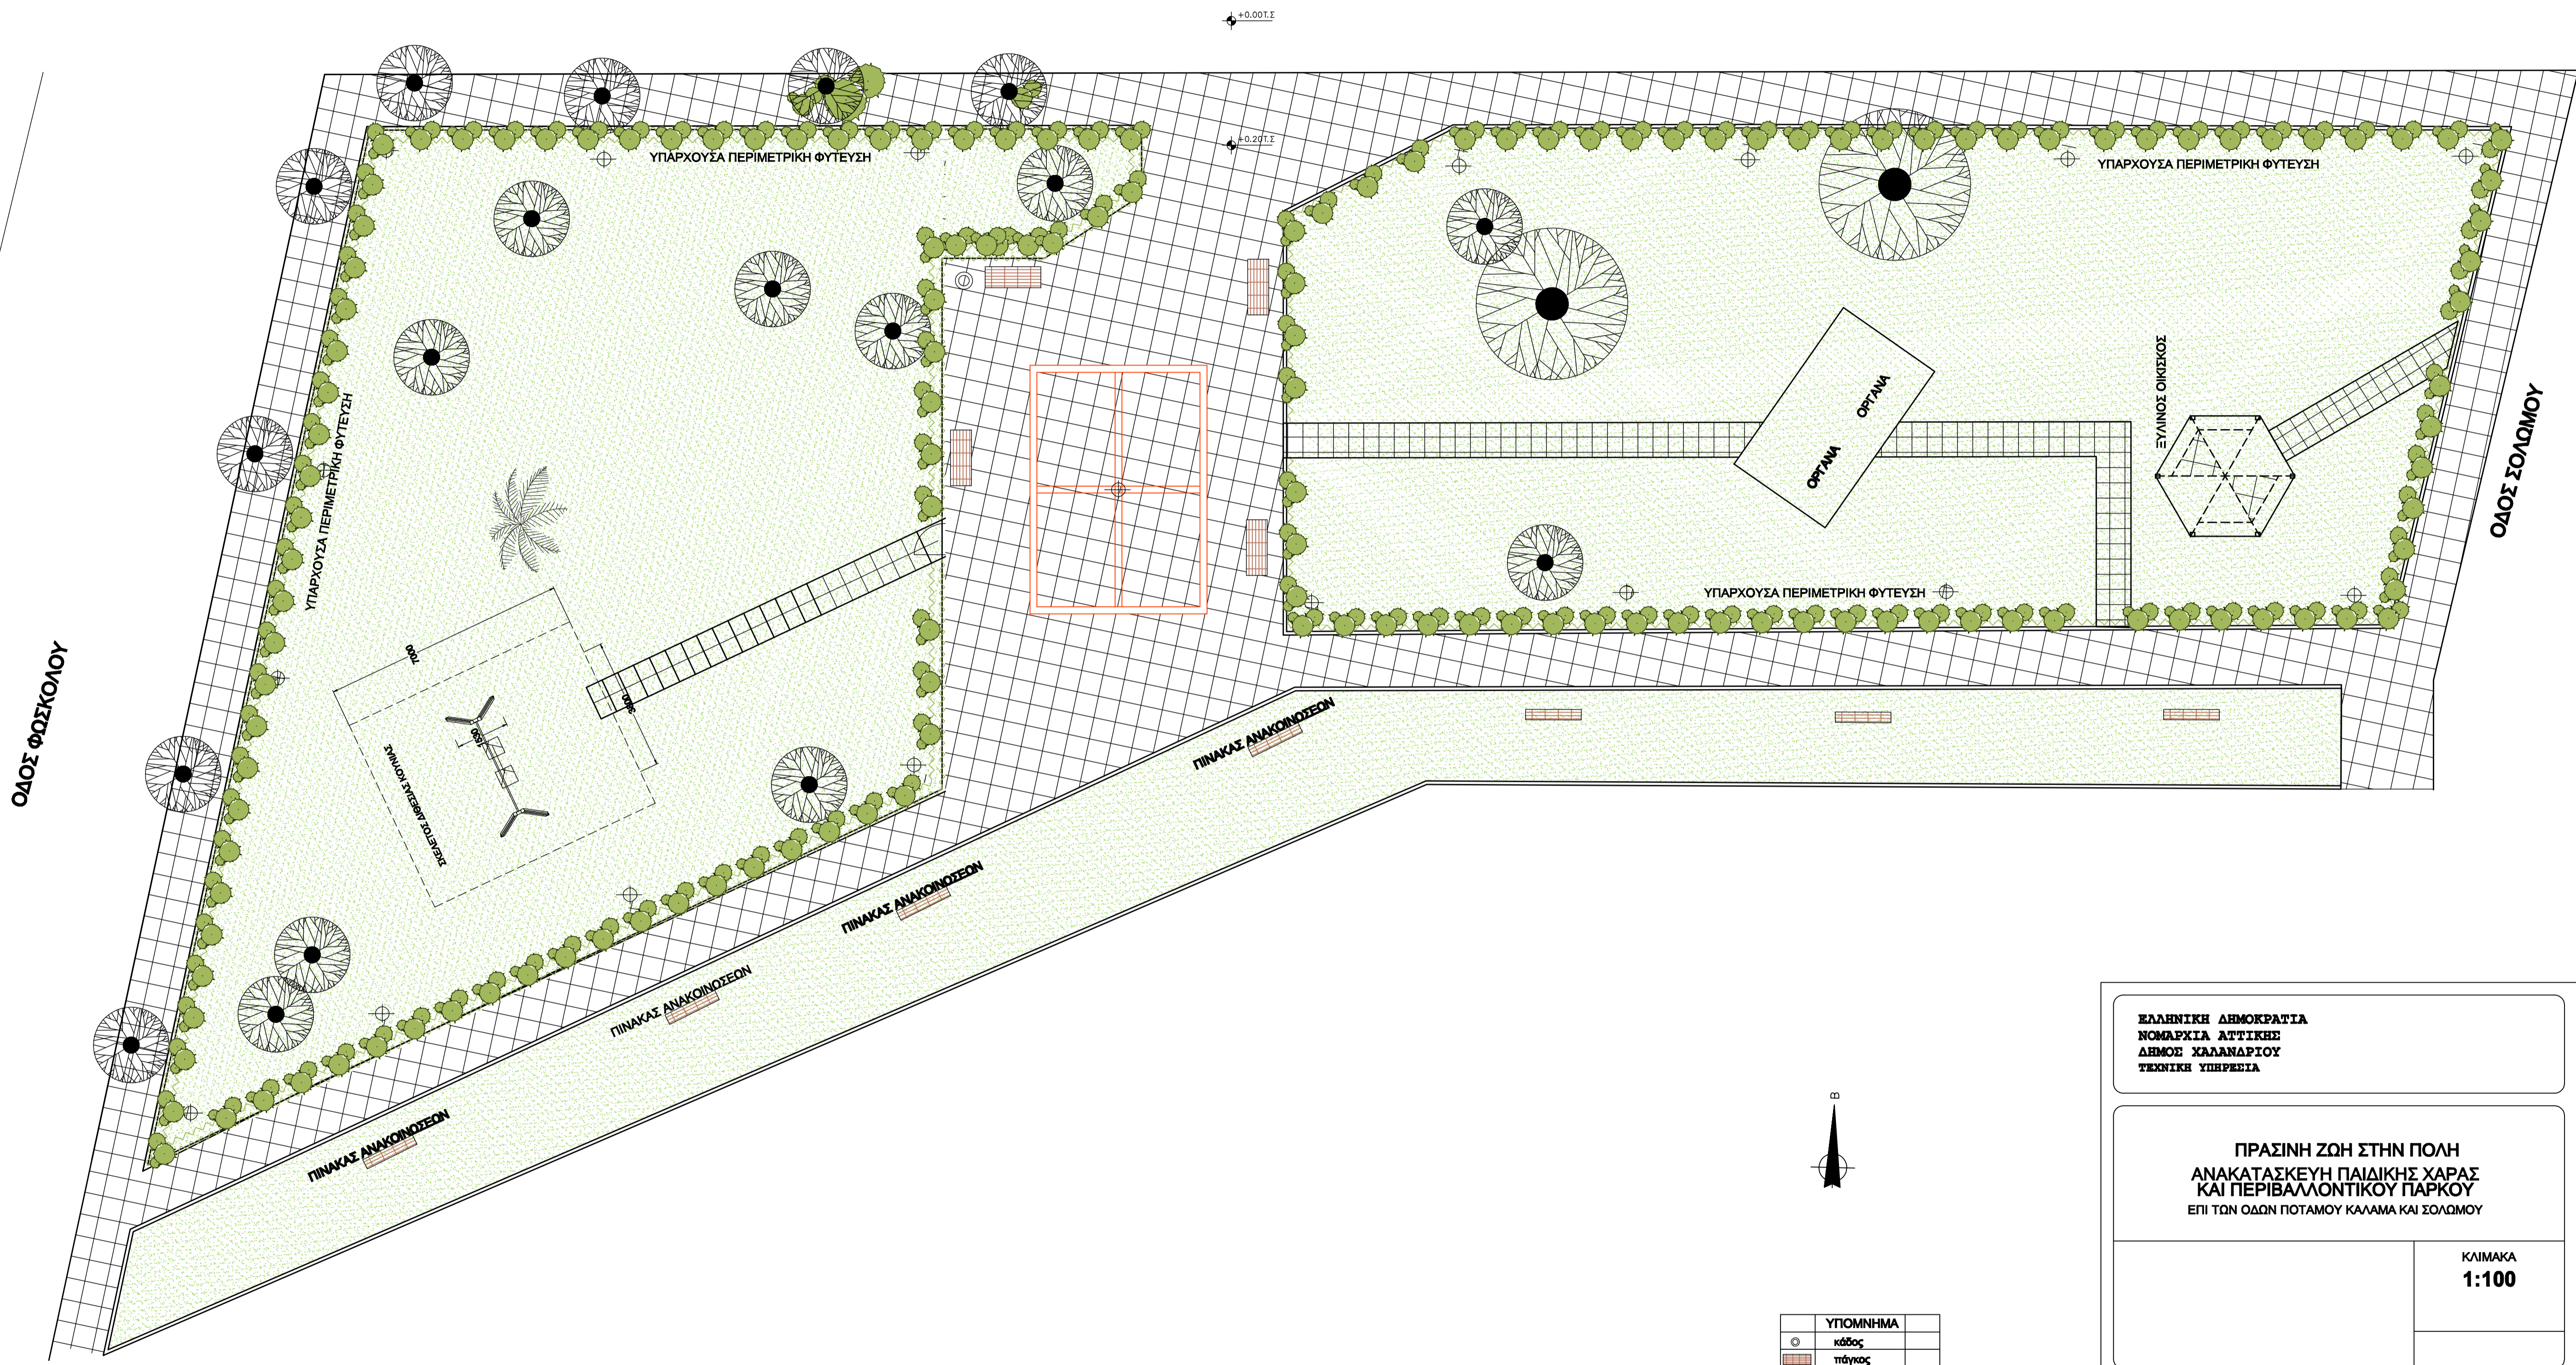

ΥΠΟΜΝΗΜΑ	
⊙	κάδος
▭	πάγκος
⊕	θάμνοι
⊕	φωτιστικό σώμα
⊙	δέντρο
▭	πίνακας διαβάσεως
▭	πράσινο

ΕΛΛΗΝΙΚΗ ΔΗΜΟΚΡΑΤΙΑ
 ΝΟΜΑΡΧΙΑ ΑΤΤΙΚΗΣ
 ΔΗΜΟΣ ΧΑΛΑΝΔΡΙΟΥ
 ΤΕΧΝΙΚΗ ΥΠΗΡΕΣΙΑ

ΠΡΑΣΙΝΗ ΖΩΗ ΣΤΗΝ ΠΟΛΗ
 ΑΝΑΚΑΤΑΣΚΕΥΗ ΠΑΙΔΙΚΗΣ ΧΑΡΑΣ
 ΚΑΙ ΠΕΡΙΒΑΛΛΟΝΤΙΚΟΥ ΠΑΡΚΟΥ
 ΕΠΙ ΤΩΝ ΟΔΩΝ ΠΟΤΑΜΟΥ ΚΑΛΑΜΑ ΚΑΙ ΣΟΛΩΜΟΥ

ΚΛΙΜΑΚΑ
1:100

ΚΑΤΟΨΗ ΥΠΑΡΧΟΥΣΑΣ ΚΑΤΑΣΤΑΣΗΣ

ΤΕΧΝΙΚΗ ΥΠΗΡΕΣΙΑ
 ΑΡ. ΣΧΕΔΙΟΥ
A.01
 ΗΜΕΡΟΜΗΝΙΑ
 ΙΑΝΟΥΑΡΙΟΣ 2009

ΜΕΛΕΤΗΤΗΣ: Ε. ΧΡΥΣΟΧΟΪΔΗ ΑΡΧΙΤΕΚΤΟΝ ΜΗΧ. ΕΜΠ	ΠΡΟΣΤΑΣΙΑΝ ΤΩΝ ΑΡΧ. ΒΑΡΗΣΕΩΝ: Α. ΒΑΚΑΔΗΜΑ ΑΡΧΙΤΕΚΤΟΝ ΜΗΧ. ΑΠΘ	ΔΙΕΥΘΥΝΤΗΣ ΣΥ.: ΧΡ. ΜΠΑΜΠΑΝΙΩΤΗΣ ΑΡΧΙΤΕΚΤΟΝ ΜΗΧ. ΕΜΠ
--	---	--