ΧΑΡΤΗΣ ΟΡΙΣΤΙΚΗΣ ΠΡΟΤΑΣΗΣ - ΚΥΚΛΟΦΟΡΙΑΚΗ ΟΡΓΑΝΩΣΗ ΓΙΑ ΤΟ ΣΥΝΟΛΟ ΤΟΥ ΟΔΙΚΟΥ ΔΙΚΤΥΟΥ

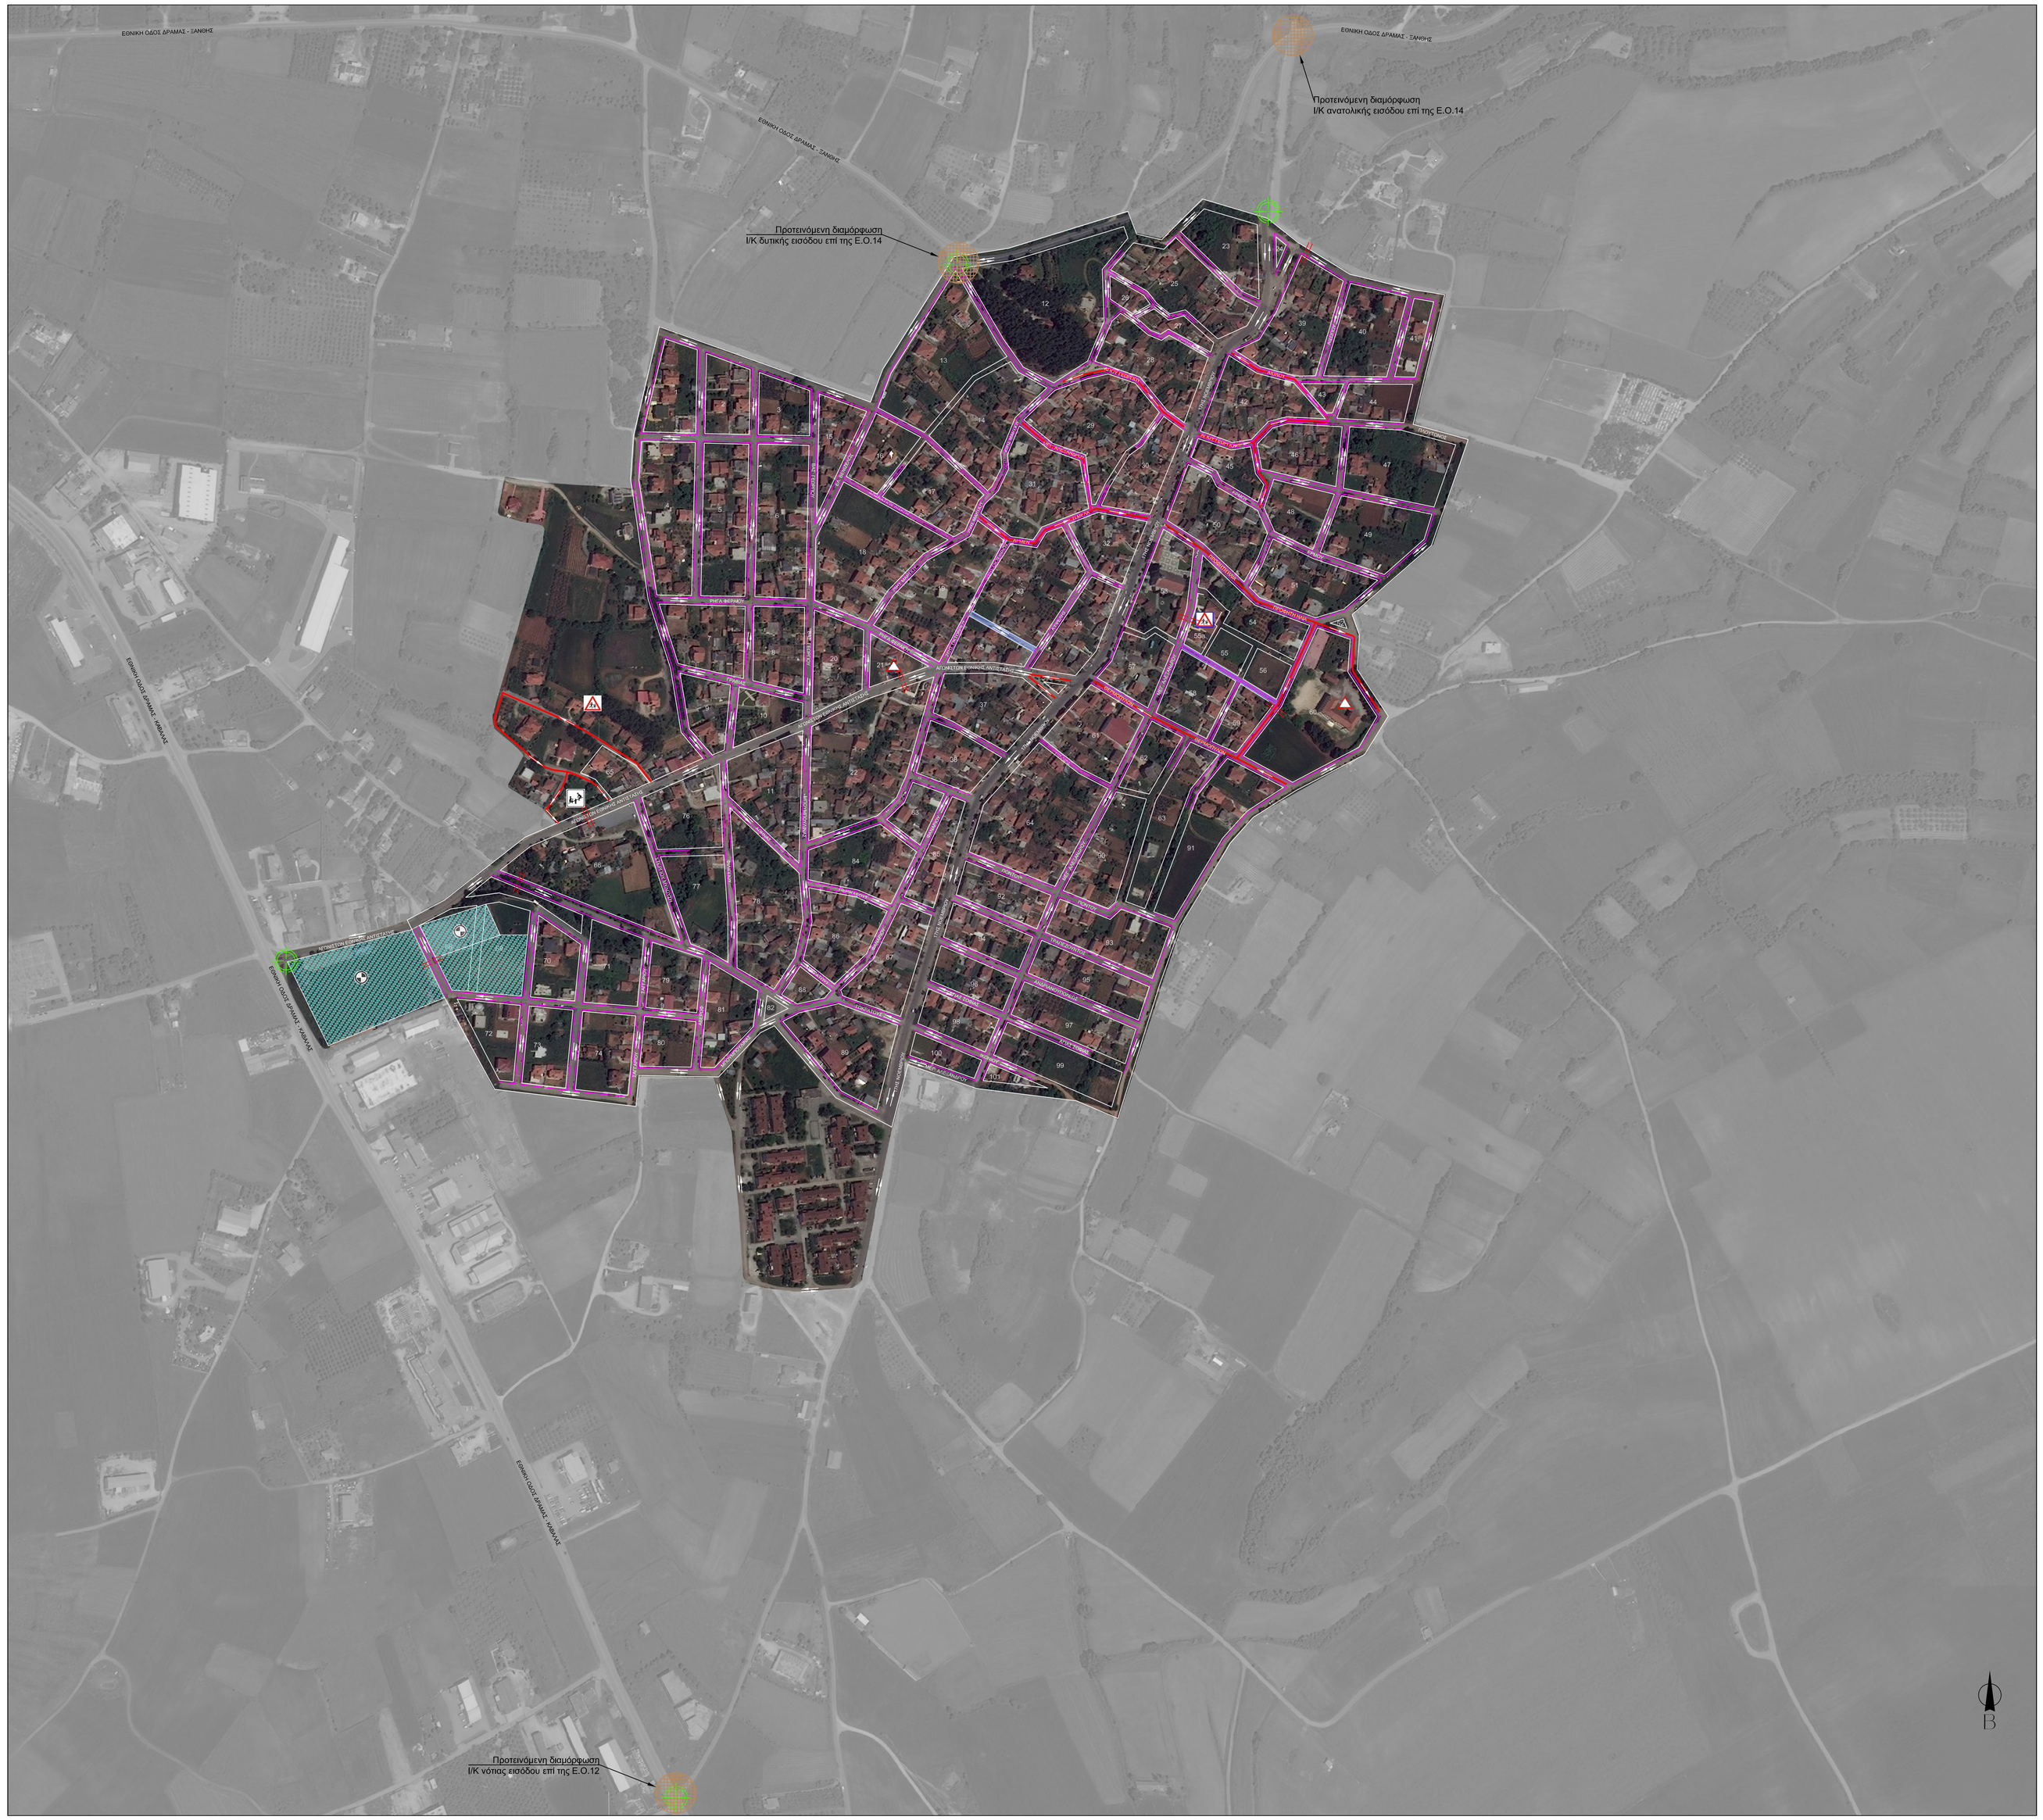

ΥΠΟΜΝΗΜΑ

- Μονοδρόμηση Οδού με μια λωρίδα ανά κατεύθυνση
- Διπλής Κατεύθυνσης με μια λωρίδα ανά κατεύθυνση
- Πεζόδρομος
- Οικοδομικό Τετράγωνο
- Περιοχή επιτρεπόμενης στάθμευσης
- 18 Αρ. Οικ. Τετραγώνου
- Θέση προτεινόμενων παρεμβάσεων
- Κίνηση Παιδών
- Είσοδος Οικισμού
- Παιδικός Σταθμός
- Νηπιαγωγείο
- Δημοτικό
- Παιδική Χαρά
- Αθλητισμός / Γήπεδο Ποδοσφαίρου
- Αθλητισμός / Γήπεδο Μπάσκετ

ΕΛΛΗΝΙΚΗ ΔΗΜΟΚΡΑΤΙΑ
ΠΕΡΙΦΕΡΕΙΑ ΑΝΑΤΟΛΙΚΗΣ ΜΑΚΕΔΟΝΙΑΣ ΚΑΙ ΘΡΑΚΗΣ
ΠΕΡΙΦΕΡΕΙΑΚΗ ΕΝΟΤΗΤΑ ΔΡΑΜΑΣ
ΔΗΜΟΣ ΔΡΑΜΑΣ

ΑΡ. ΕΡΓΟΥ:	ΑΡ. ΜΕΛΕΤΗΣ:

ΜΕΛΕΤΗ:
ΚΥΚΛΟΦΟΡΙΑΚΗ ΜΕΛΕΤΗ ΤΟΥ ΣΥΝΟΙΚΙΣΜΟΥ ΧΩΡΙΣΤΗΣ
(Γ' ΦΑΣΗ)

ΤΙΤΛΟΣ ΣΧΕΔΙΟΥ:
ΧΑΡΤΗΣ ΠΡΟΤΑΣΕΩΝ ΜΕΛΛΟΝΤΙΚΩΝ ΠΑΡΕΜΒΑΣΕΩΝ

ΚΑΤΗΓΟΡΙΑ ΜΕΛΕΤΗΣ	ΣΥΓΚΟΙΝΩΝΙΑΚΗ	ΑΡΙΘΜΟΣ ΣΧΕΔΙΟΥ
ΗΜΕΡΟΜΗΝΙΑ ΦΕΒΡΟΥΑΡΙΟΣ 2015	ΚΛΙΜΑΚΑ 1:2500	X.16

ΟΜΑΔΑ ΜΕΛΕΤΗΣ :
ΣΥΓΚΟΙΝΩΝΙΑΚΗ ΜΕΛΕΤΗ :

ΜΗΤΡΙΔΗΣ ΙΩΑΝΝΗΣ — ΠΑΠΑΓΟΥ 37, 56224 ΘΕΣ/ΝΙΚΗ, ΤΗΛ.- FAX 2315 312763, ΑΓΡΟΝΟΜΟΣ ΤΟΠΟΓΡΑΦΟΣ ΜΗΧΑΝΙΚΟΣ Α.Π.Θ.

ΤΣΙΑΜΠΟΥΣΗΣ ΑΛΕΞΑΝΔΡΟΣ — ΒΑΝΤΣΗ 5, 66100 ΔΡΑΜΑ, ΤΗΛ. - FAX 25210 57297, ΑΓΡΟΝΟΜΟΣ ΤΟΠΟΓΡΑΦΟΣ ΜΗΧΑΝΙΚΟΣ Α.Π.Θ.

ΜΕΛΕΤΗΤΕΣ:

ΕΛΕΓΧΘΗΚΕ .... - .... - 2015 | ΘΕΩΡΗΘΗΚΕ .... - .... - 2015

Ο ΕΠΙΒΛΕΠΩΝ	Η ΠΡΟΪΣΤΑΜΕΝΗ Δ.Τ.Υ. ΤΟΥ ΔΗΜΟΥ ΔΡΑΜΑΣ
ΠΑΠΑΔΟΠΟΥΛΟΥ ΚΥΡΑΤΣΩ ΠΟΛΙΤΙΚΟΣ ΜΗΧΑΝΙΚΟΣ	ΠΑΠΑΔΟΠΟΥΛΟΥ ΙΩΑΝΝΑ ΠΟΛΙΤΙΚΟΣ ΜΗΧΑΝΙΚΟΣ με Β' ΒΑΘ.